

CITTA' DI ROSETO DEGLI ABRUZZI

(Provincia di TERAMO)


Progetto Arredi Sala Consiliare
di Roseto degli Abruzzi

PROGETTO ESECUTIVO


Ufficio Tecnico

Planimetria
- Pianta
- Profili
- Sezioni


TAV
1

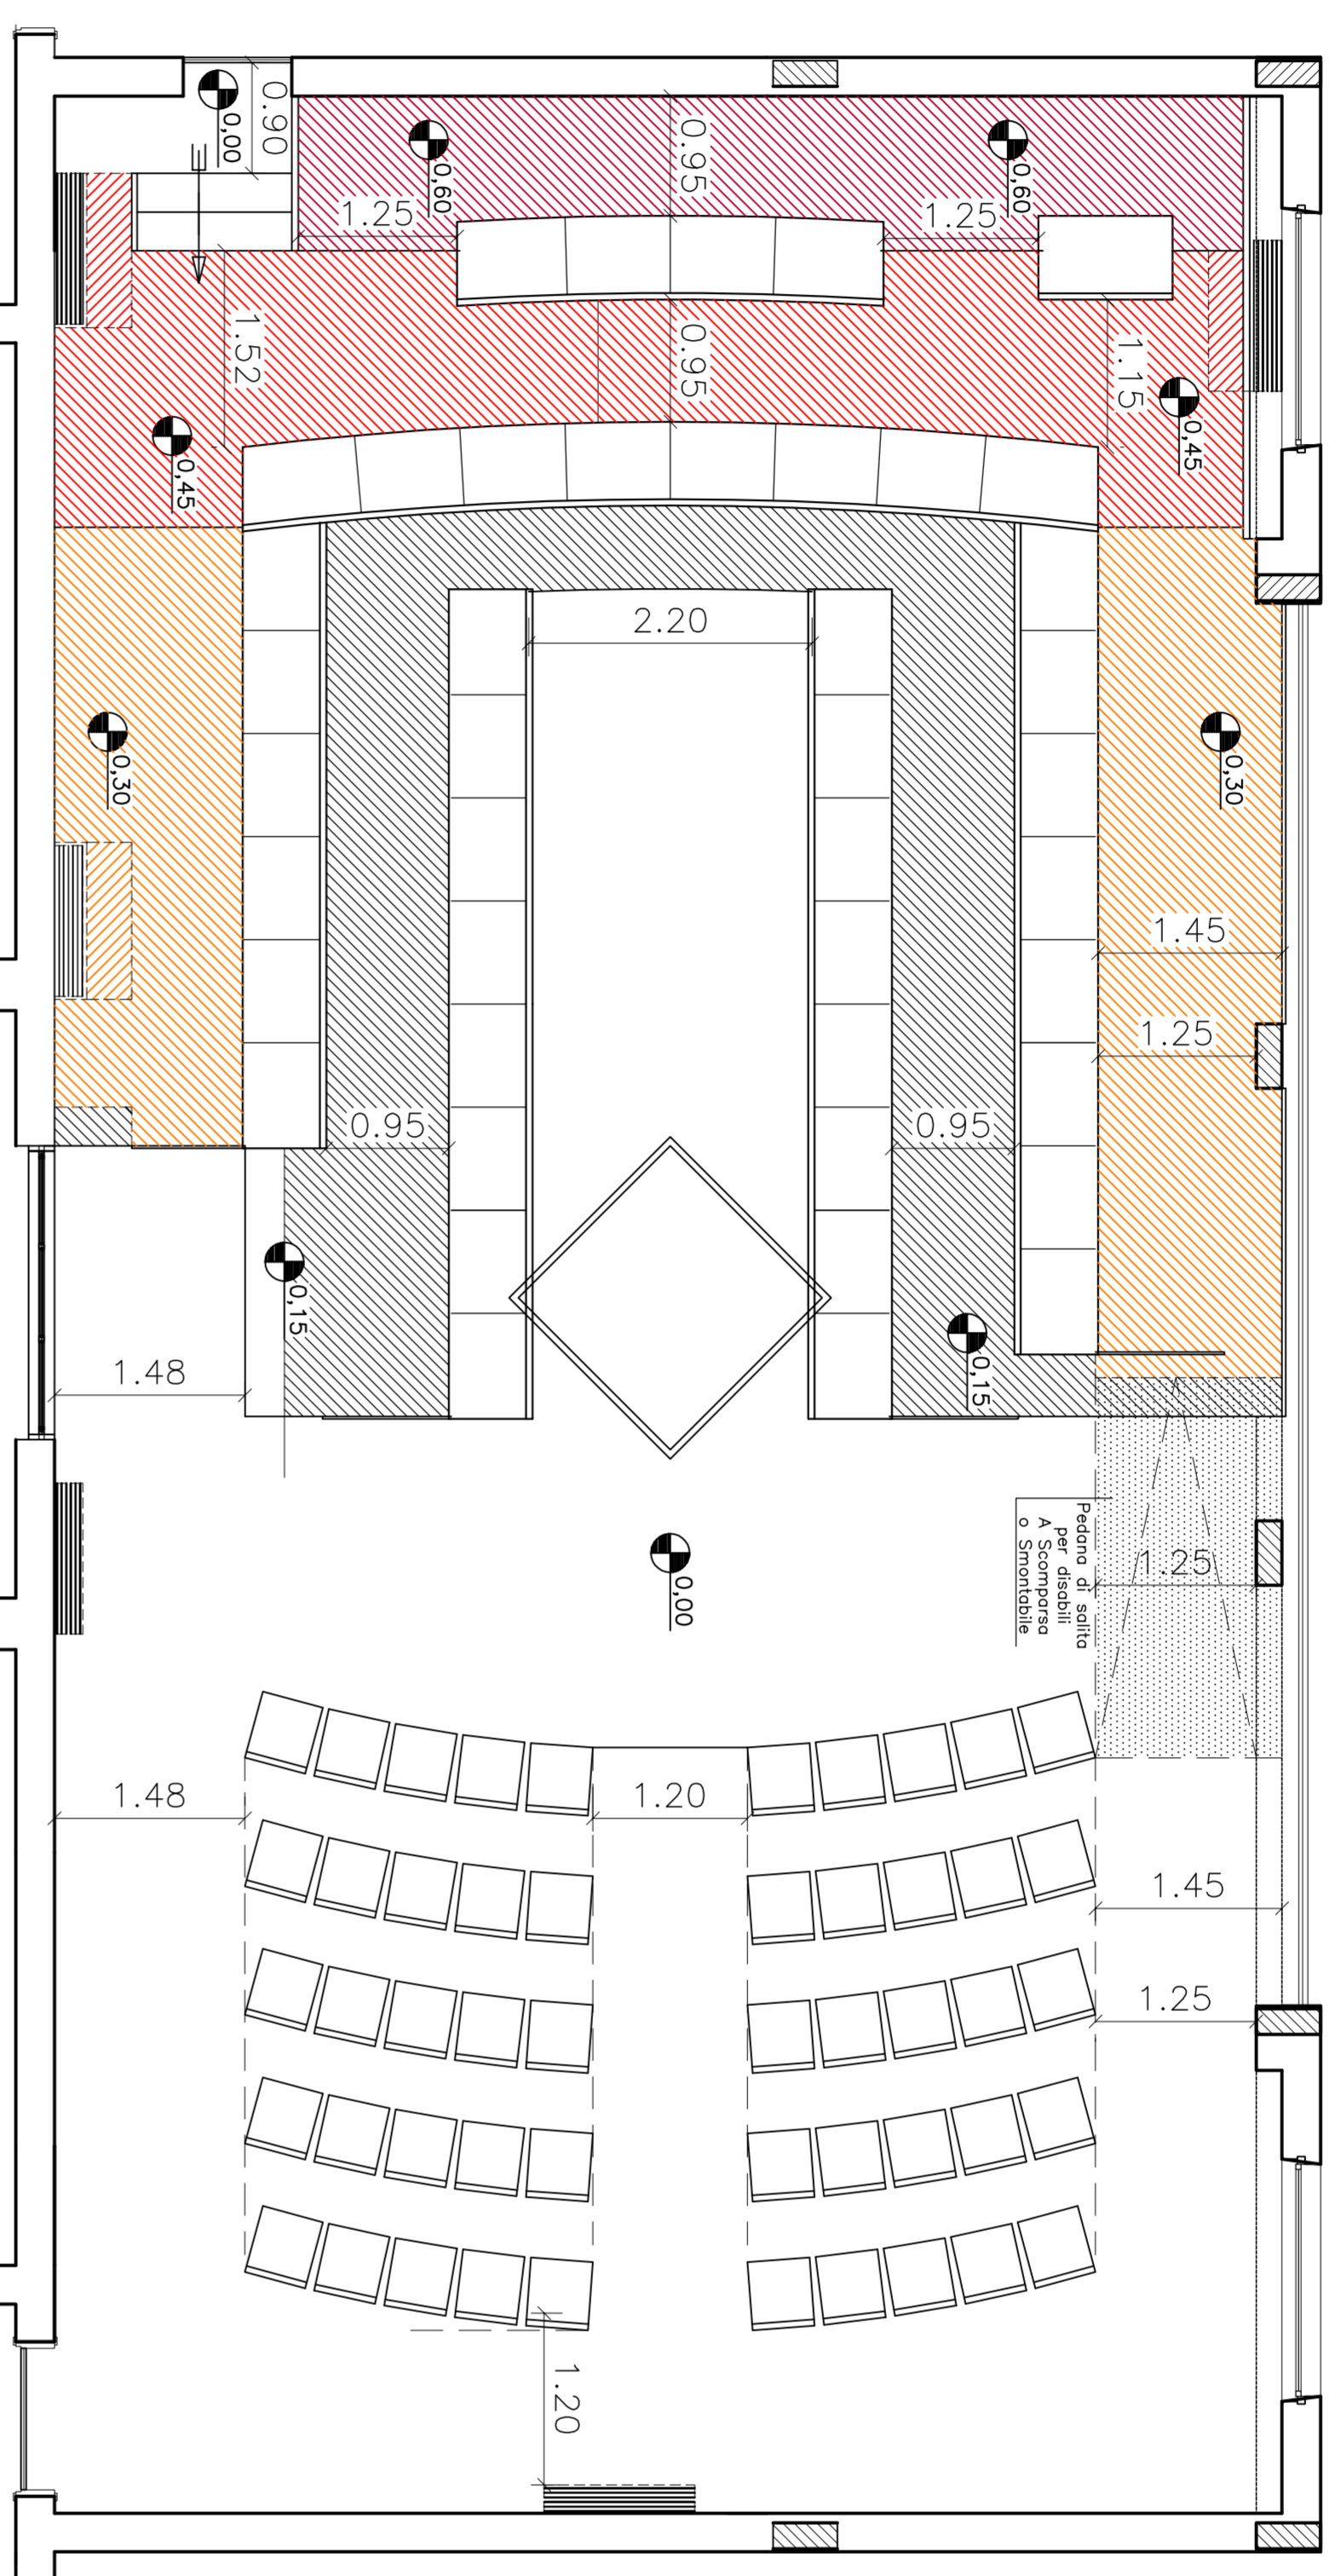


Planimetrica Sala Consiliare
Scala 1:50

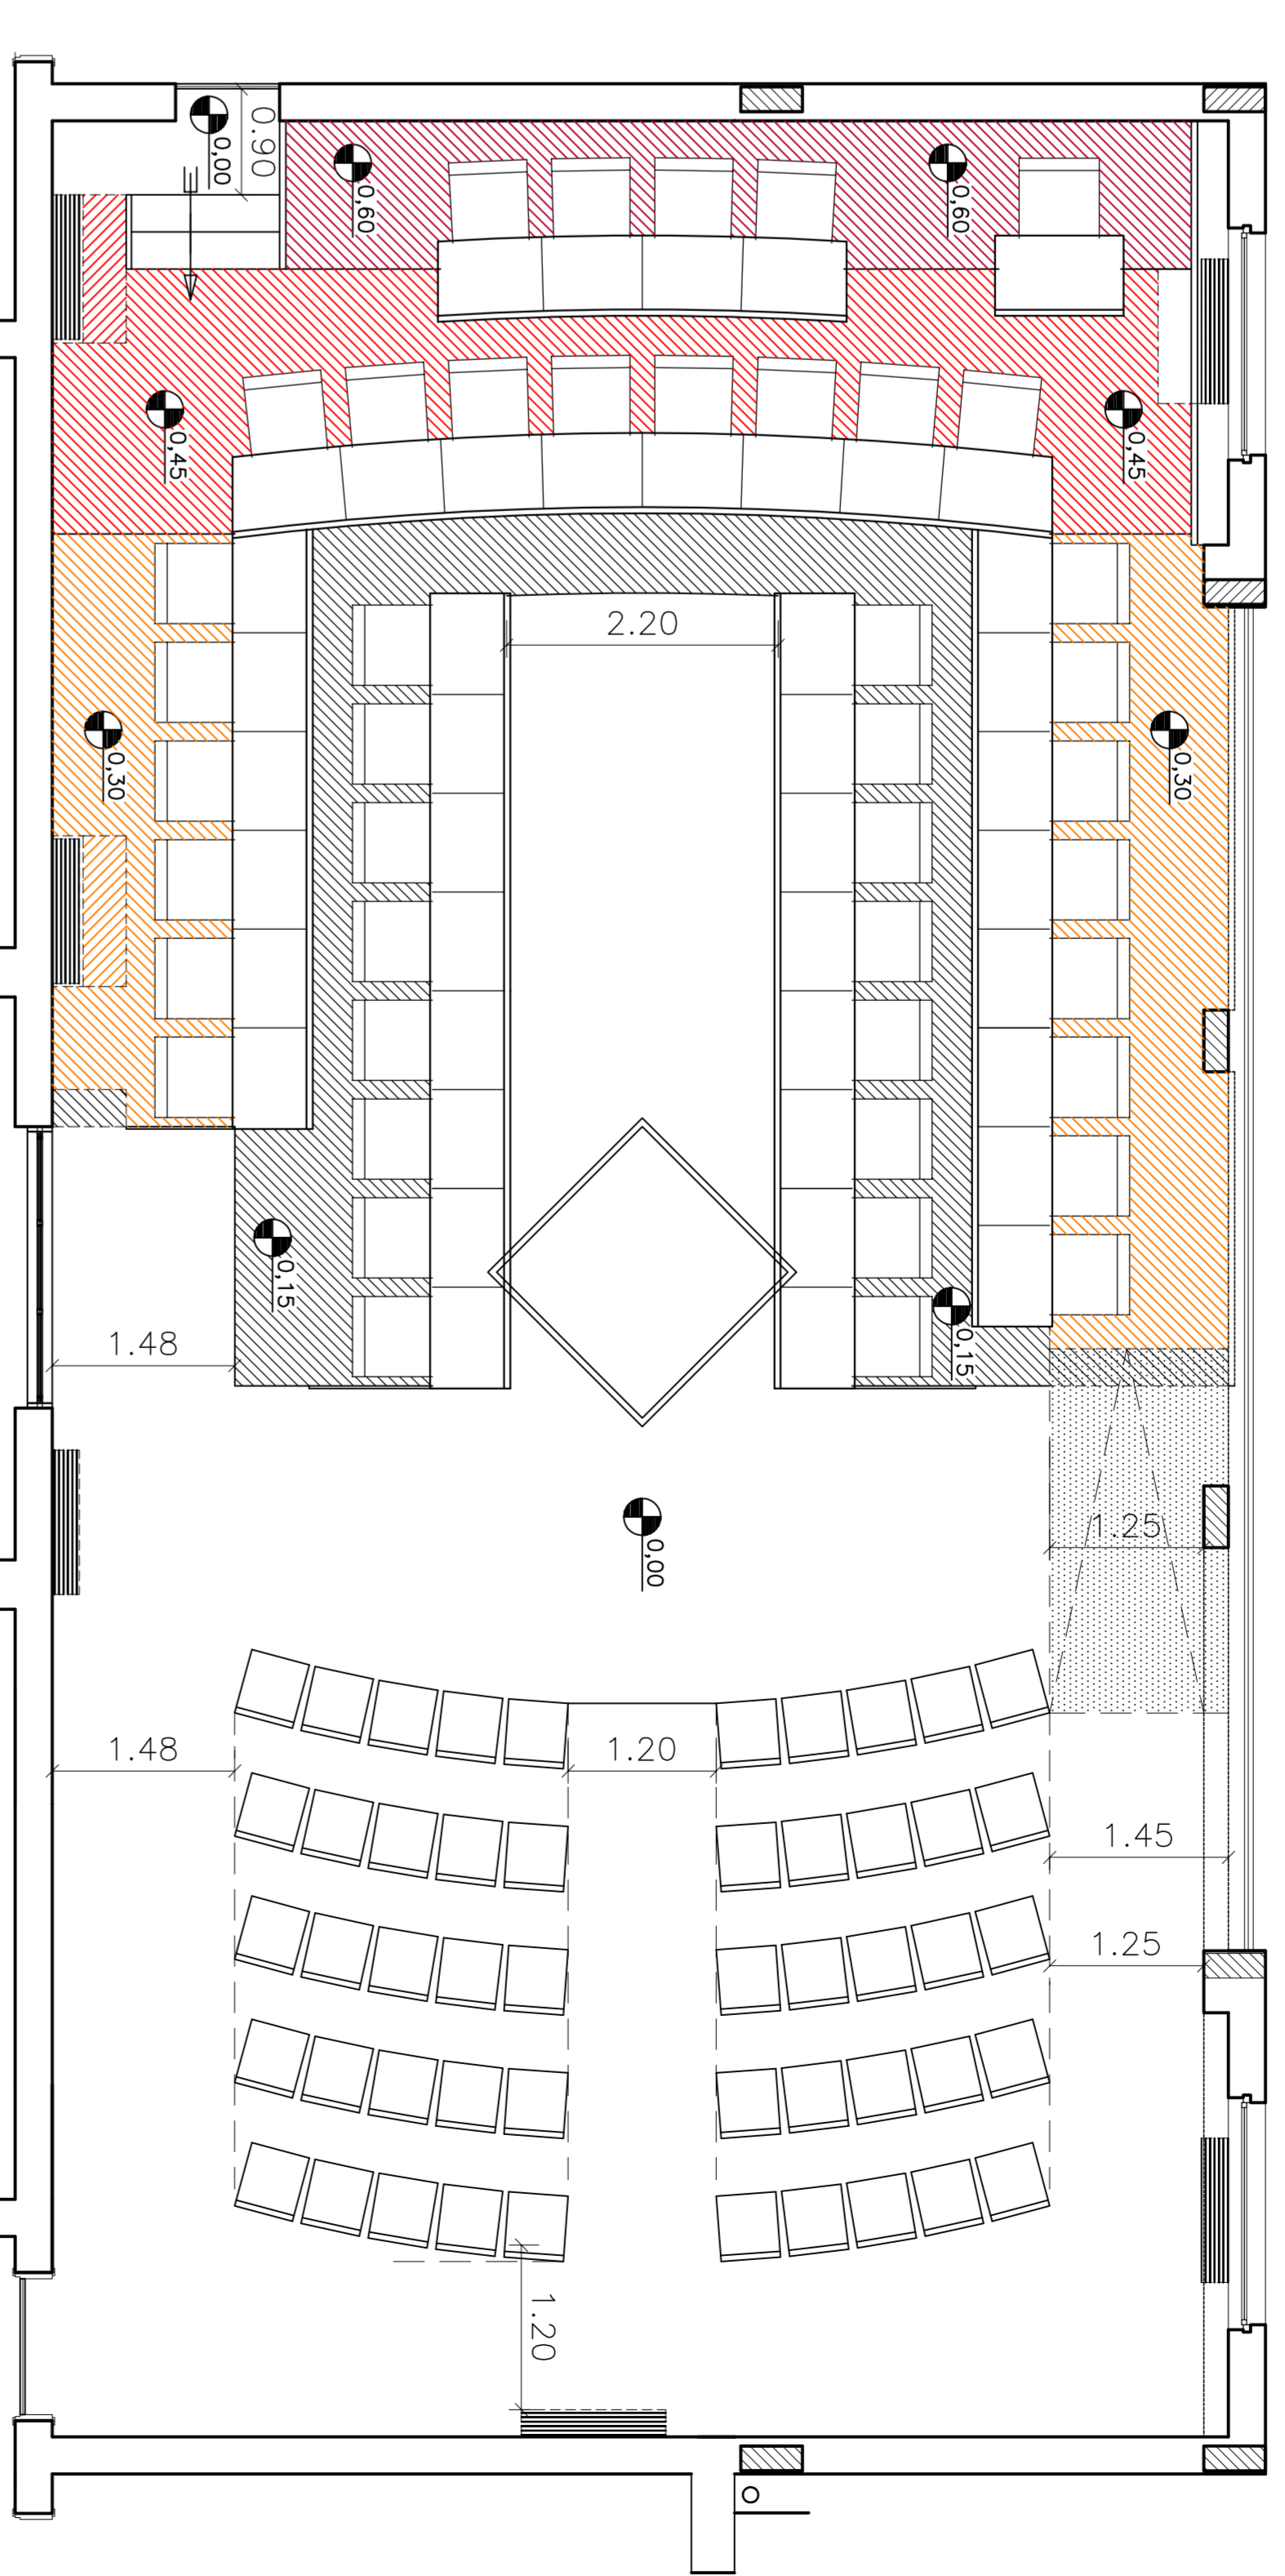


Planimetrica Sala Consiliare (con sedute)
Scala 1:50

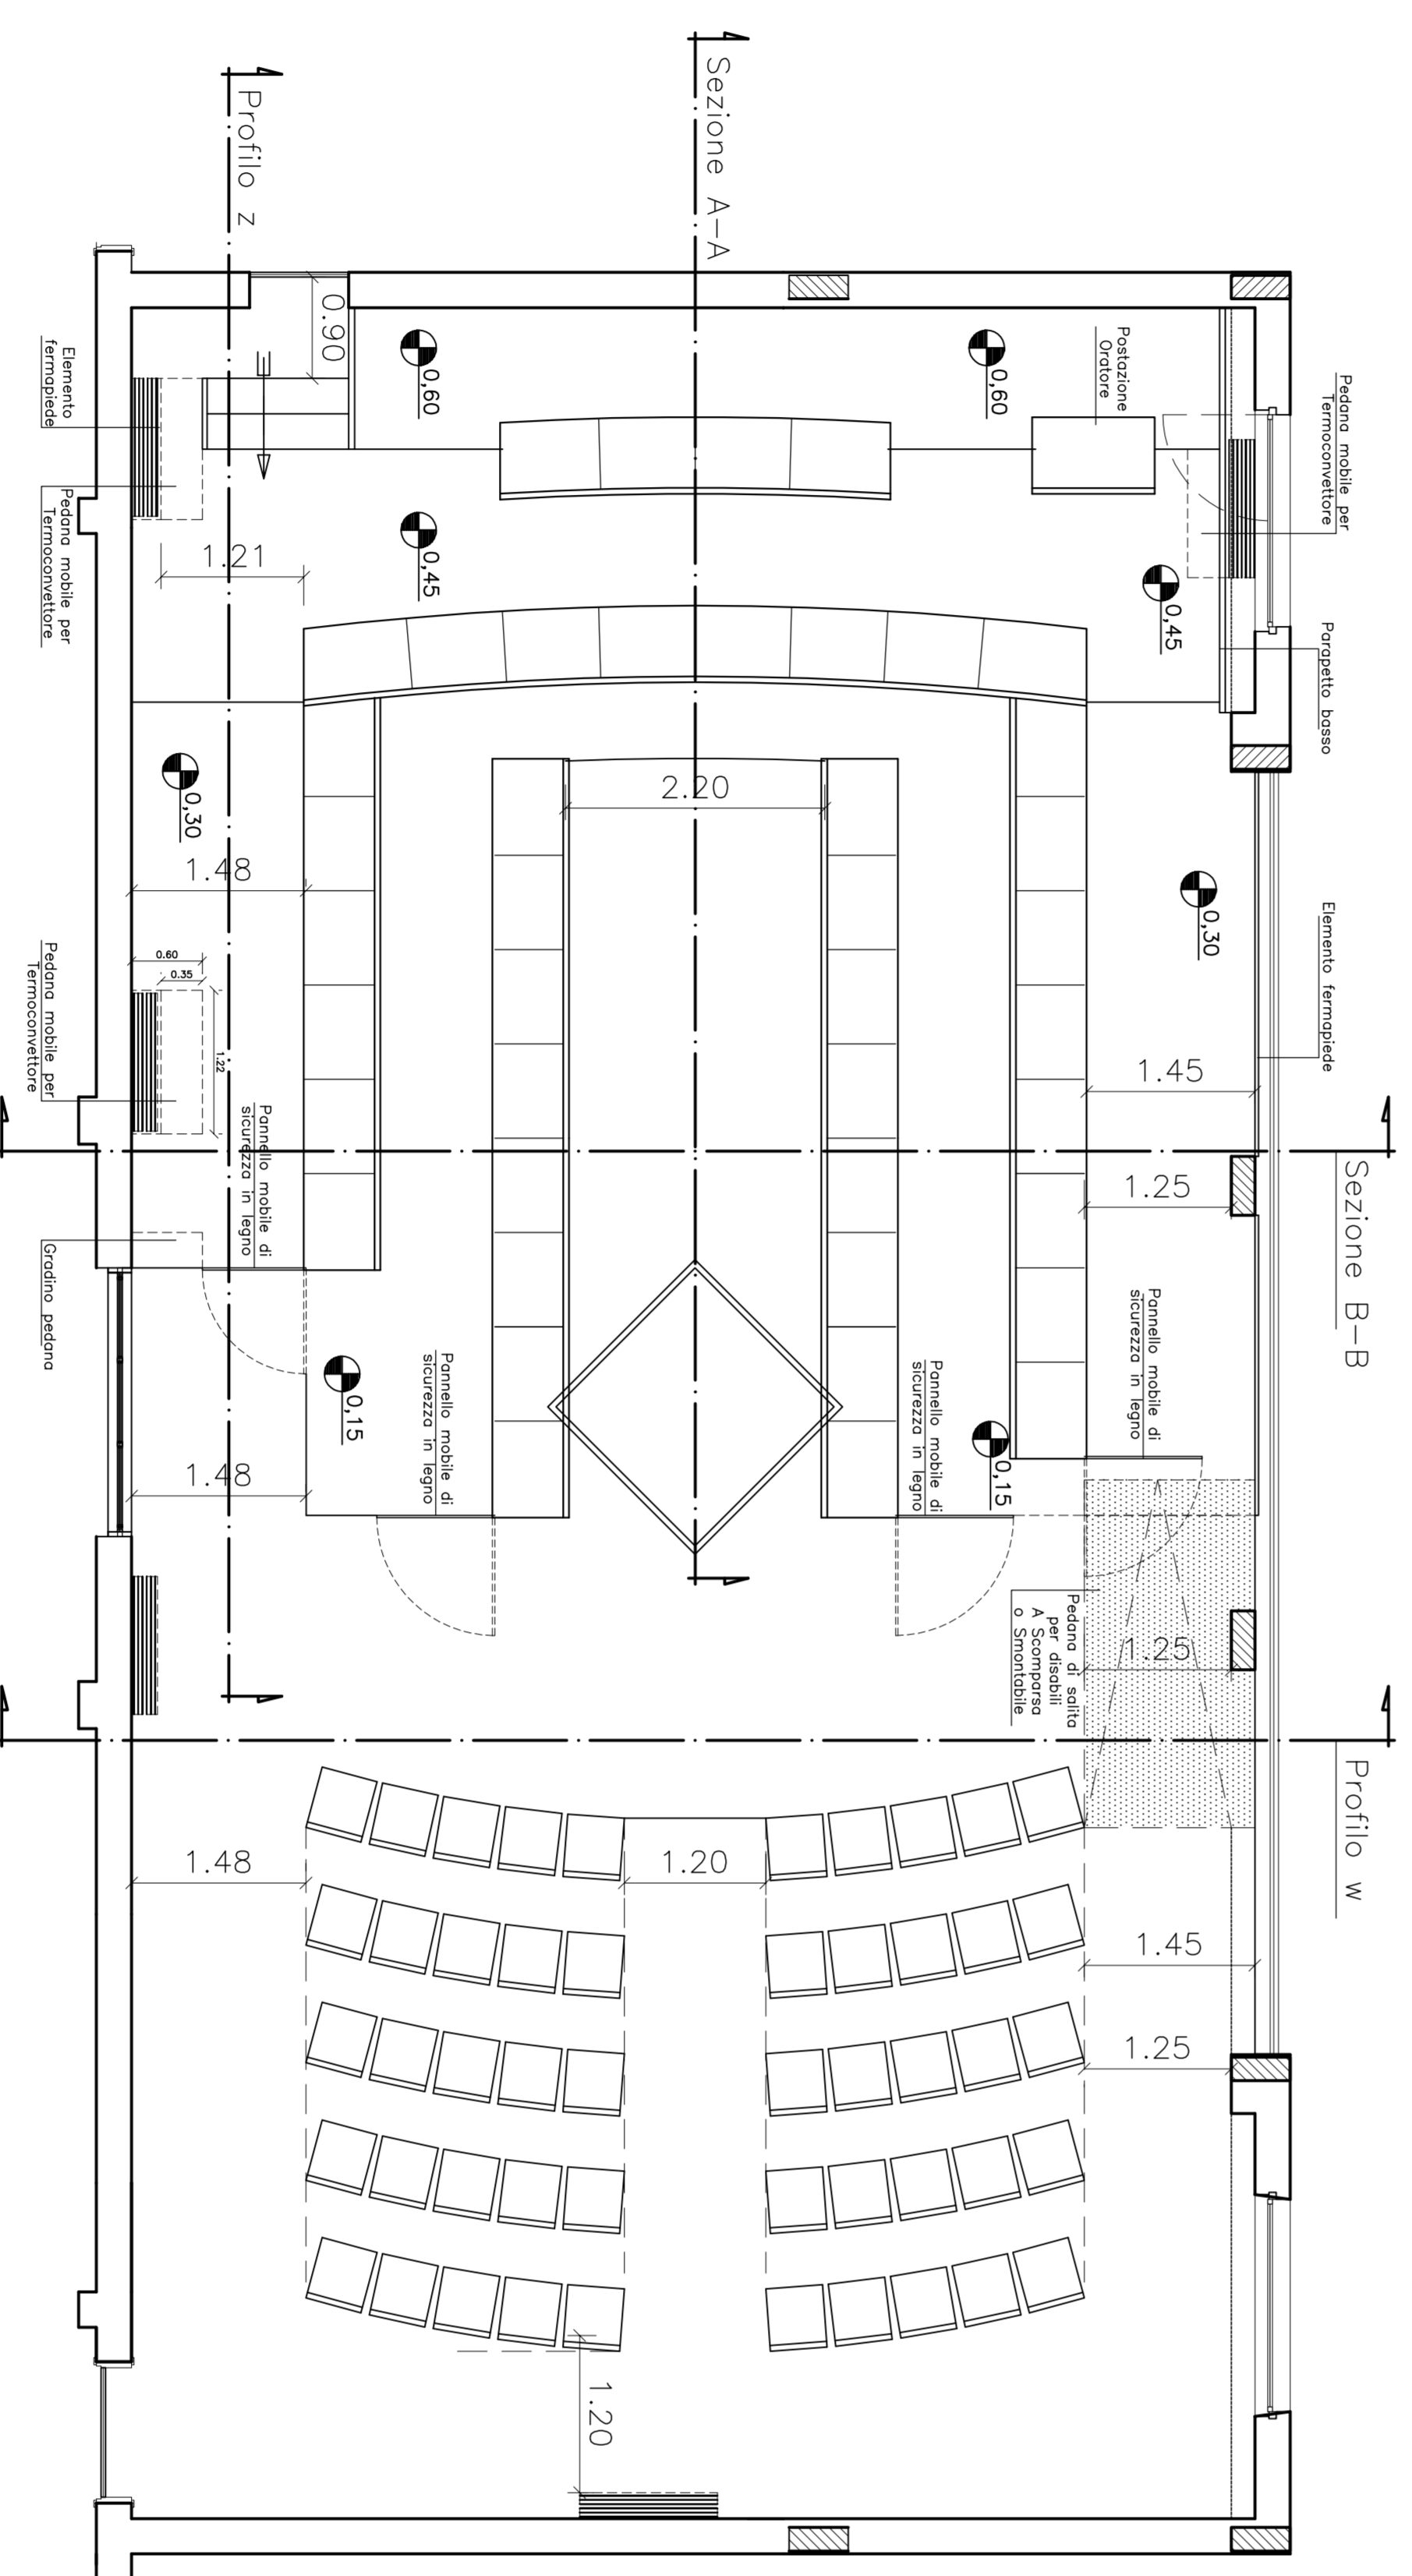


Planimetrica Sala Consiliare
Capienza Massima n. 99 presenze al Piano
Scala 1:50

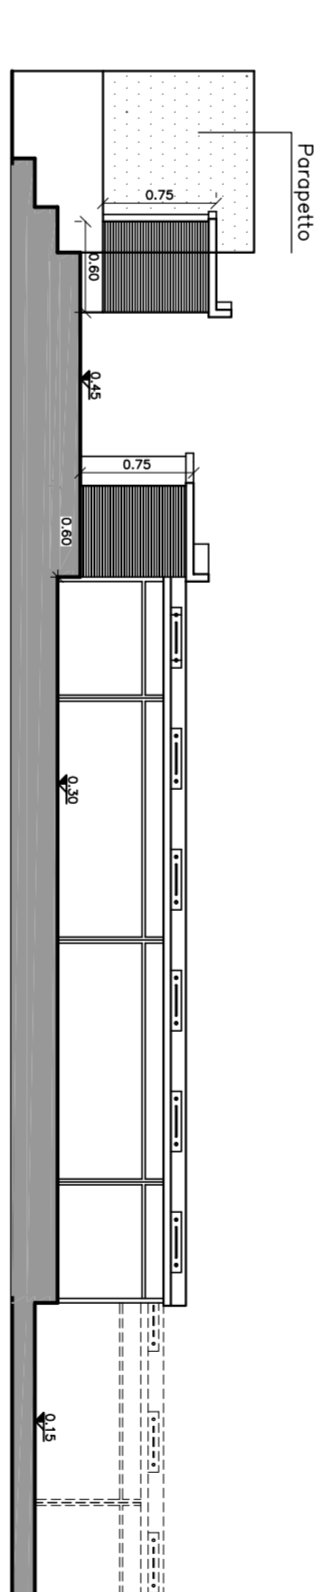


Profilo Z
Scala 1:50

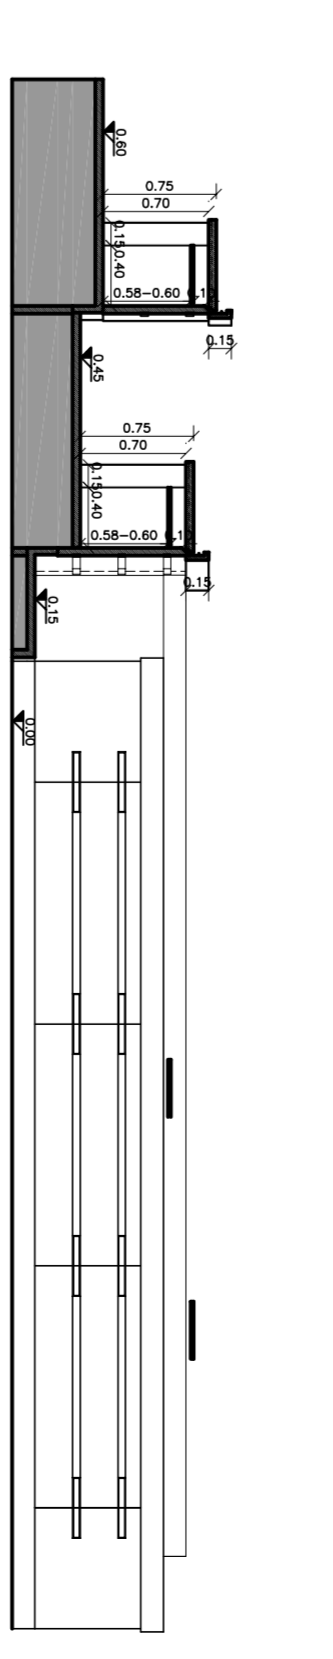


Sezione A-A
Scala 1:50

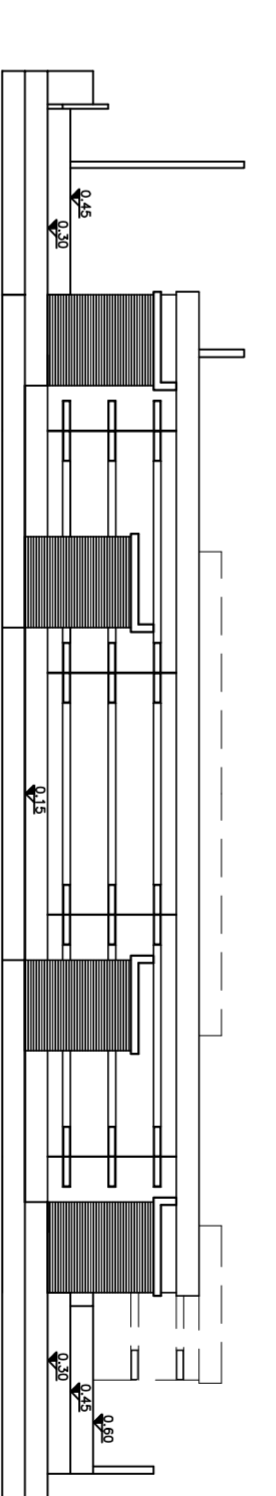

Profilo W
Scala 1:50

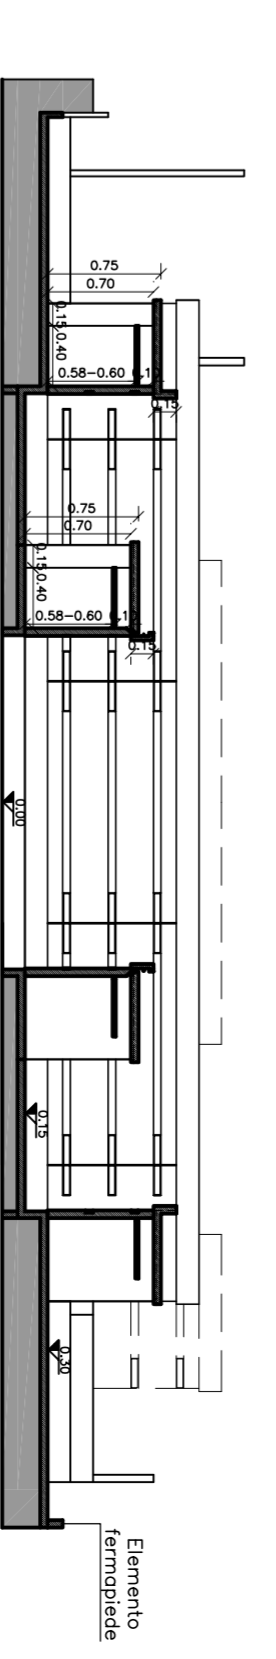

Sezione B-B
Scala 1:50

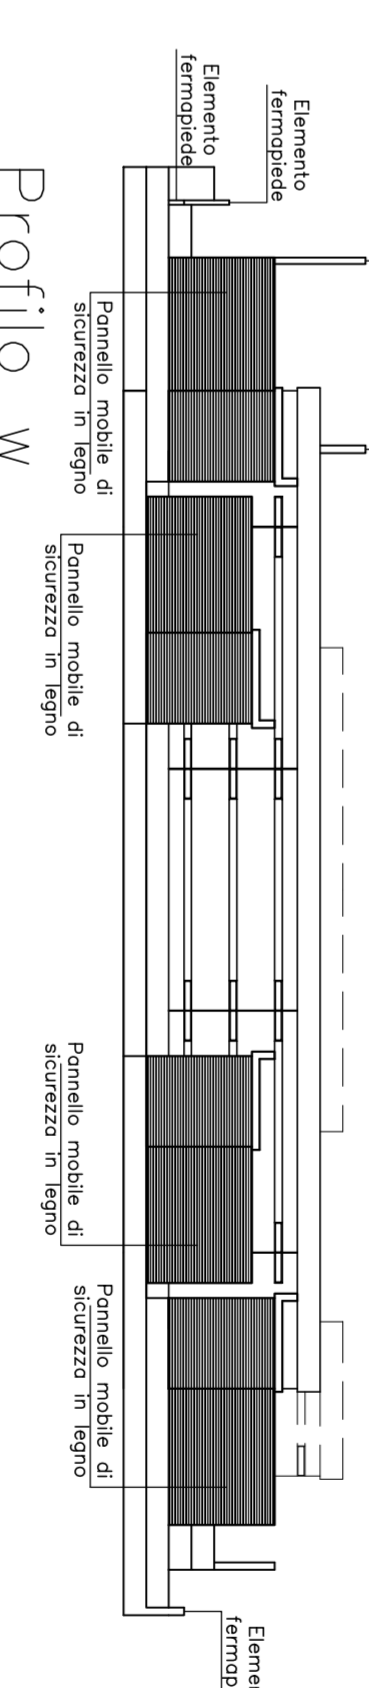

Profilo W
Scala 1:50