

CITTA' DI ROSETO DEGLI ABRUZZI

(Provincia di TERAMO)


Progetto Arredi Sala Consiliare  
di Roseto degli Abruzzi

PROGETTO ESECUTIVO

Ufficio Tecnico


- Pianta Pedane

TAV  
3

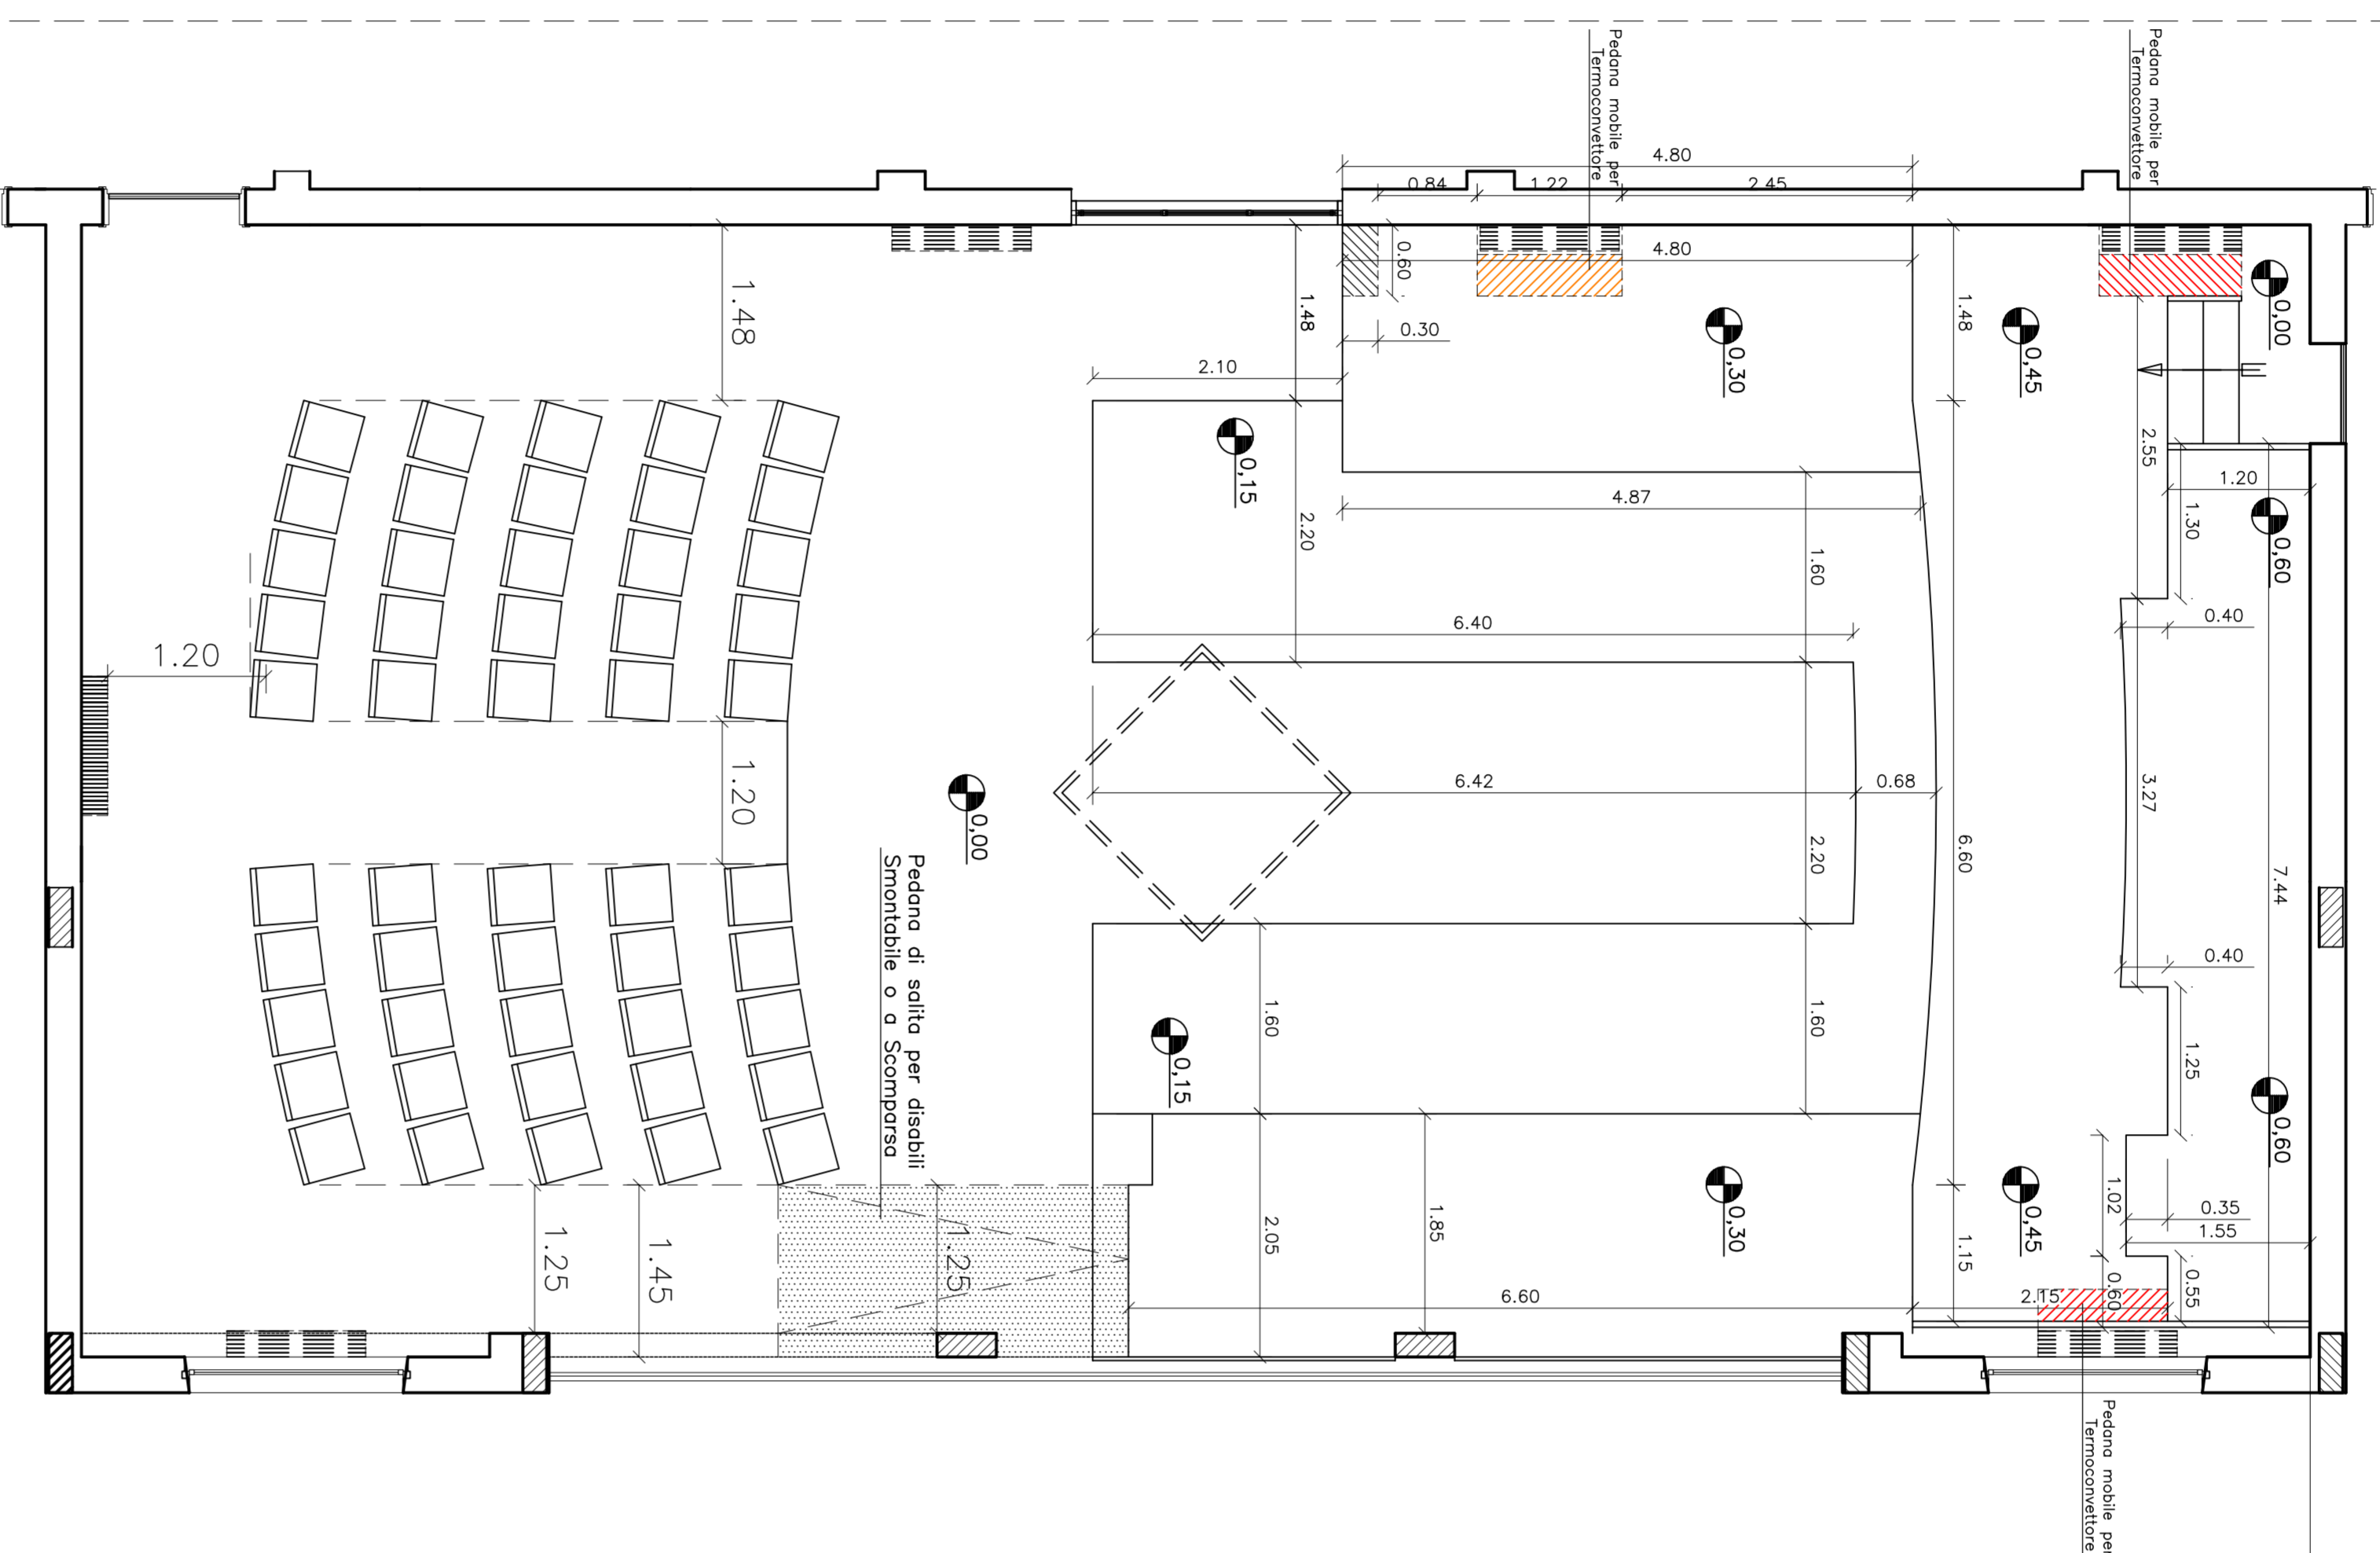


Pedane in Parquet  
Scala 1:50


- Pedana gradini quota 0,15mt  
mq. 28,50
- Pedana gradino quota 0,30mt  
mq. 23,50
- Pedana quota 0,45mt  
mq. 11,50
- Pedana quota 0,60mt  
mq. 10,50

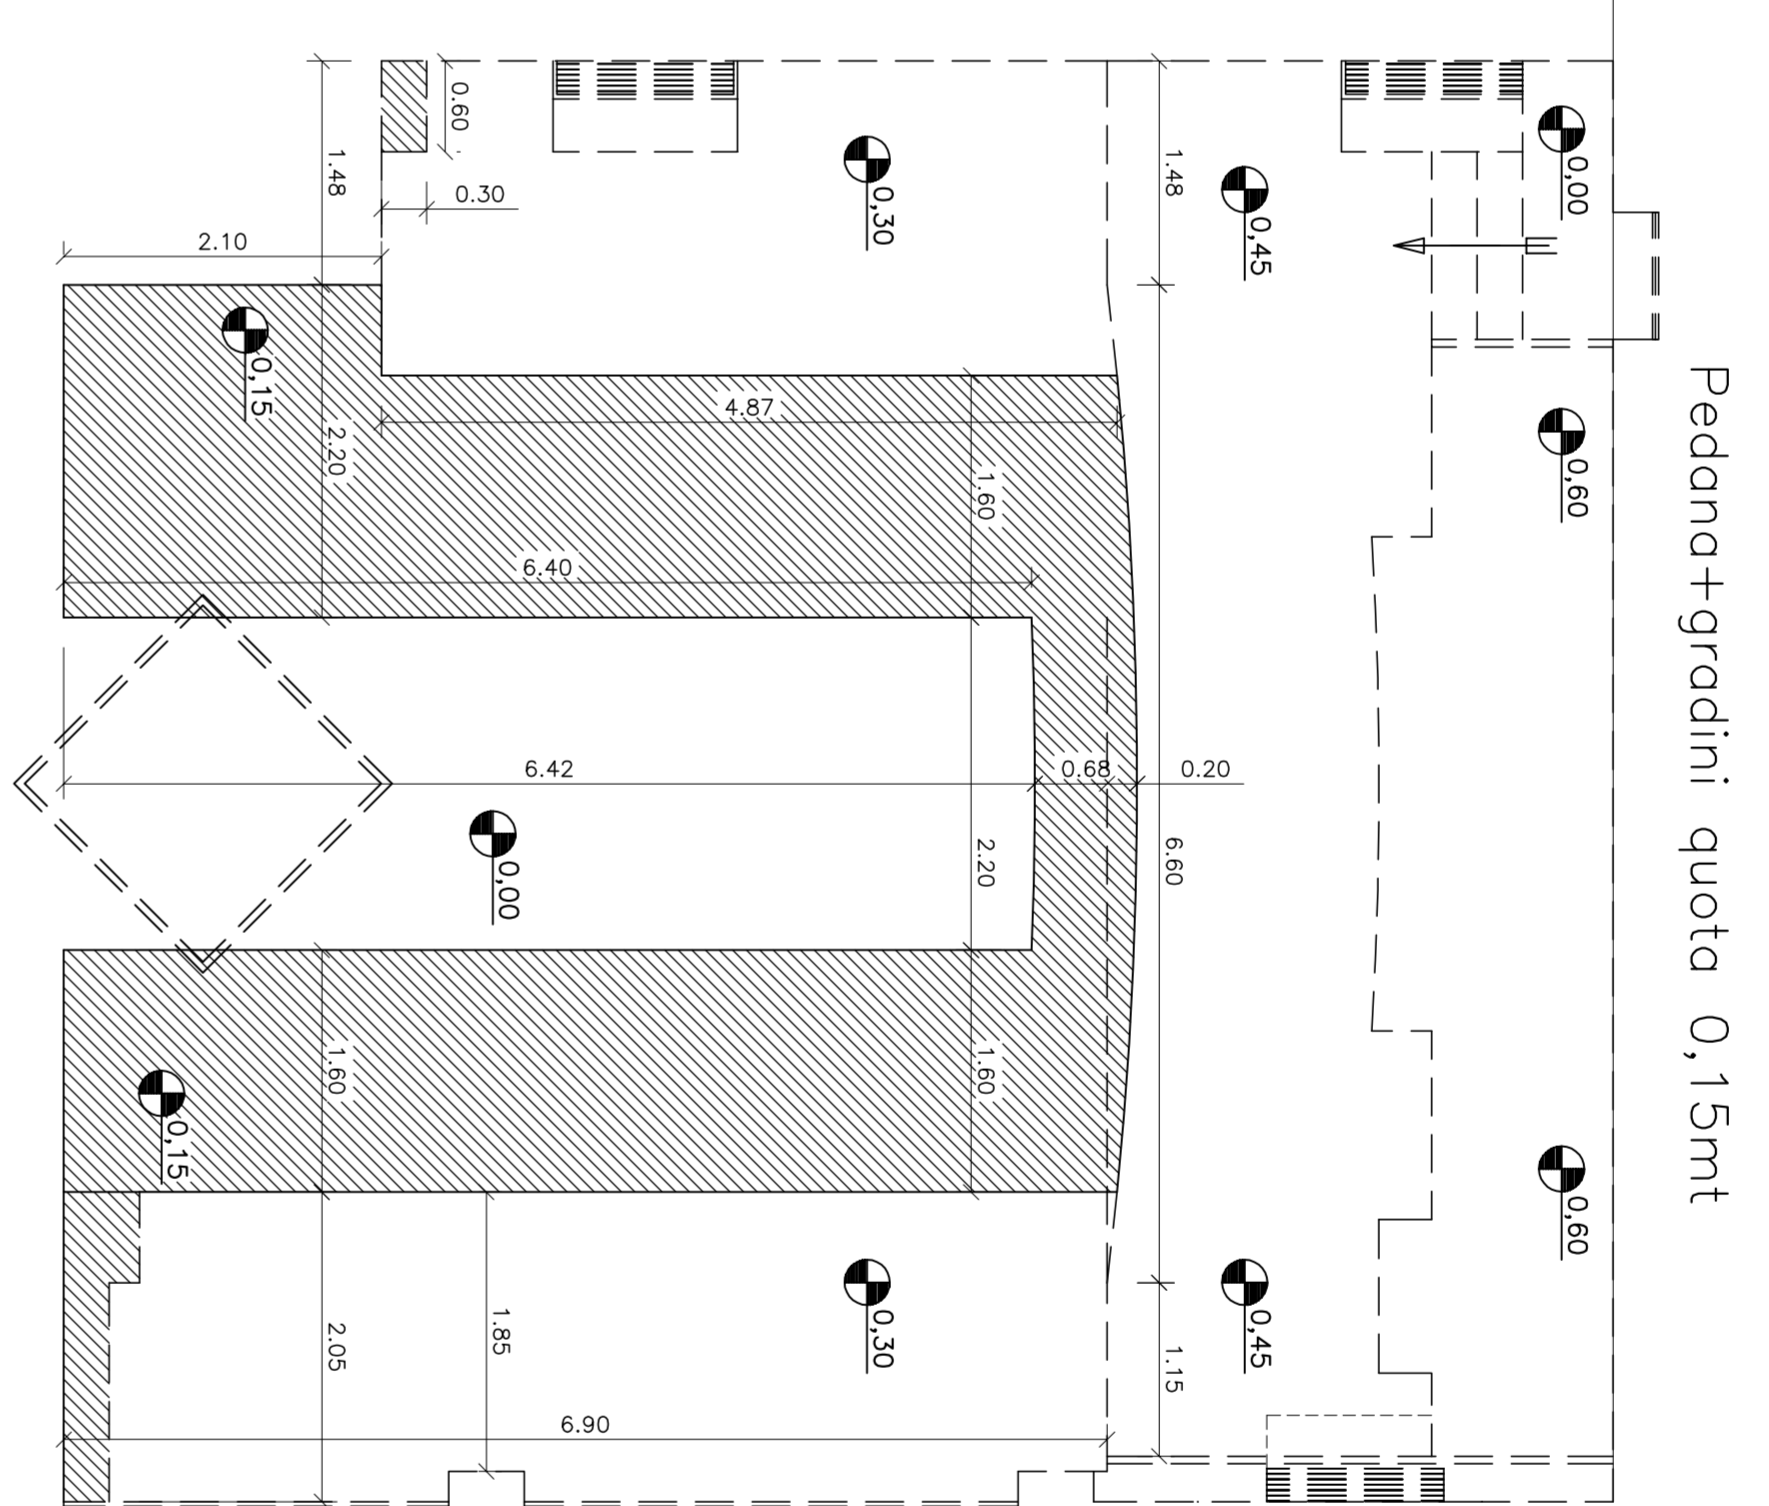


Pedana+gradini quota 0,15mt

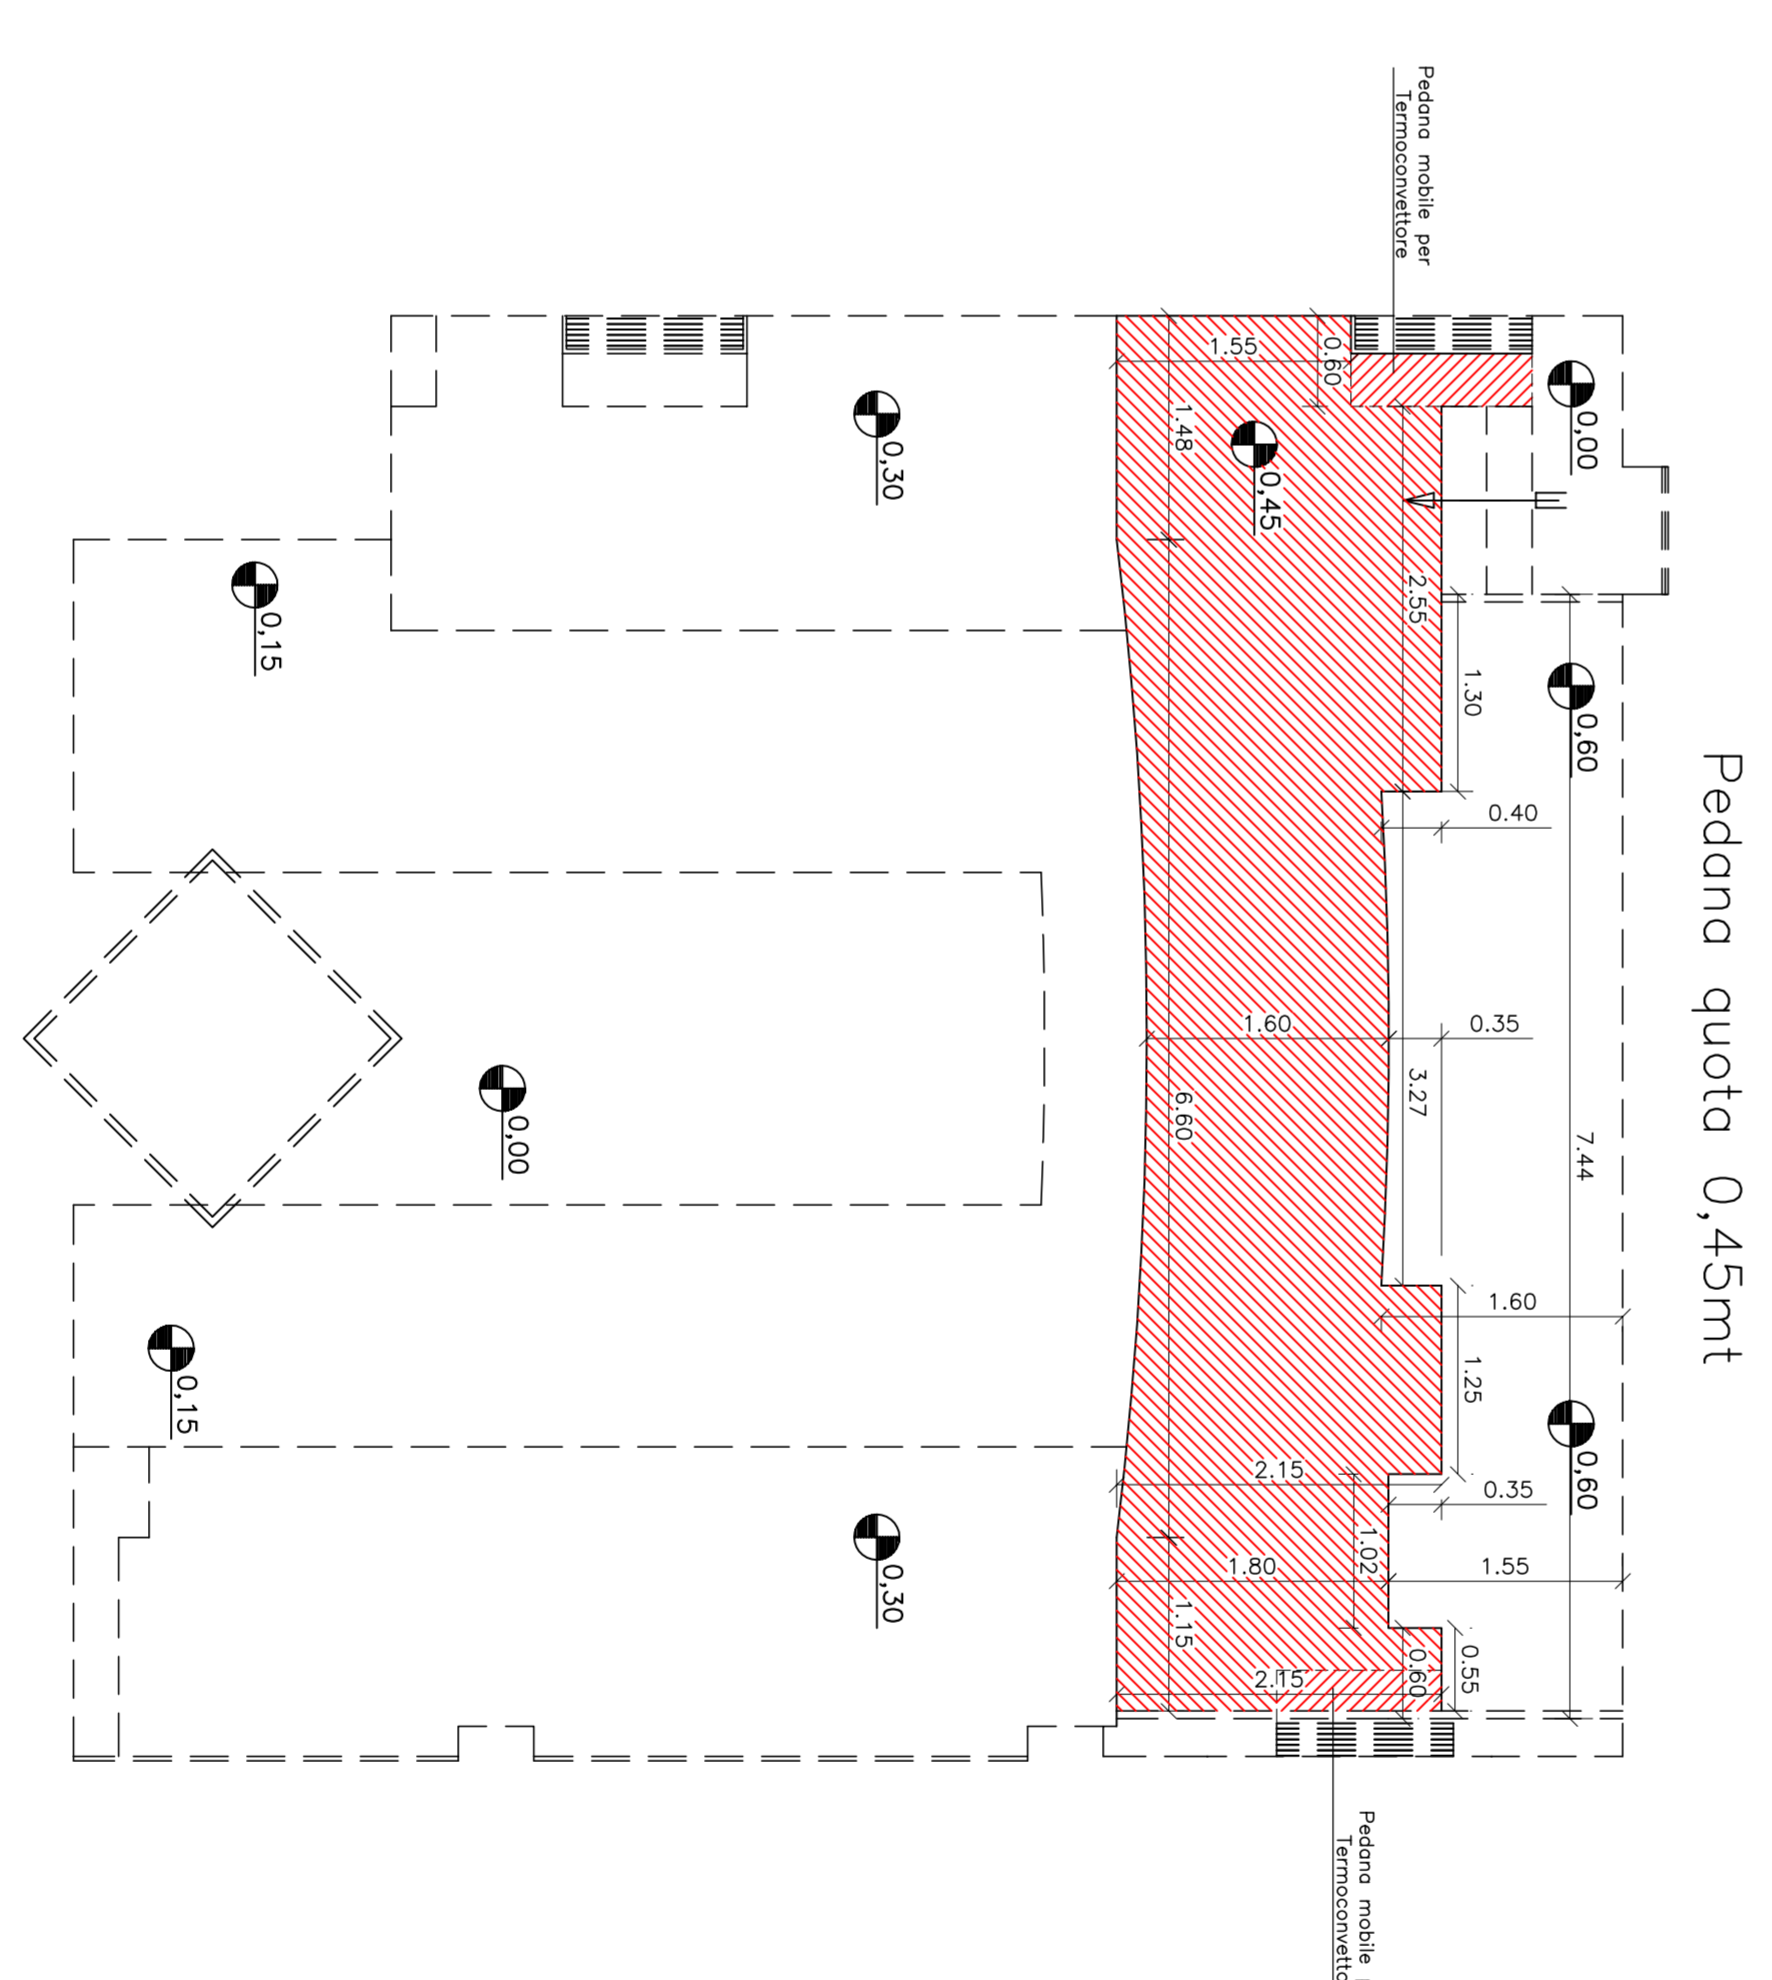

Pedana quota 0,45mt

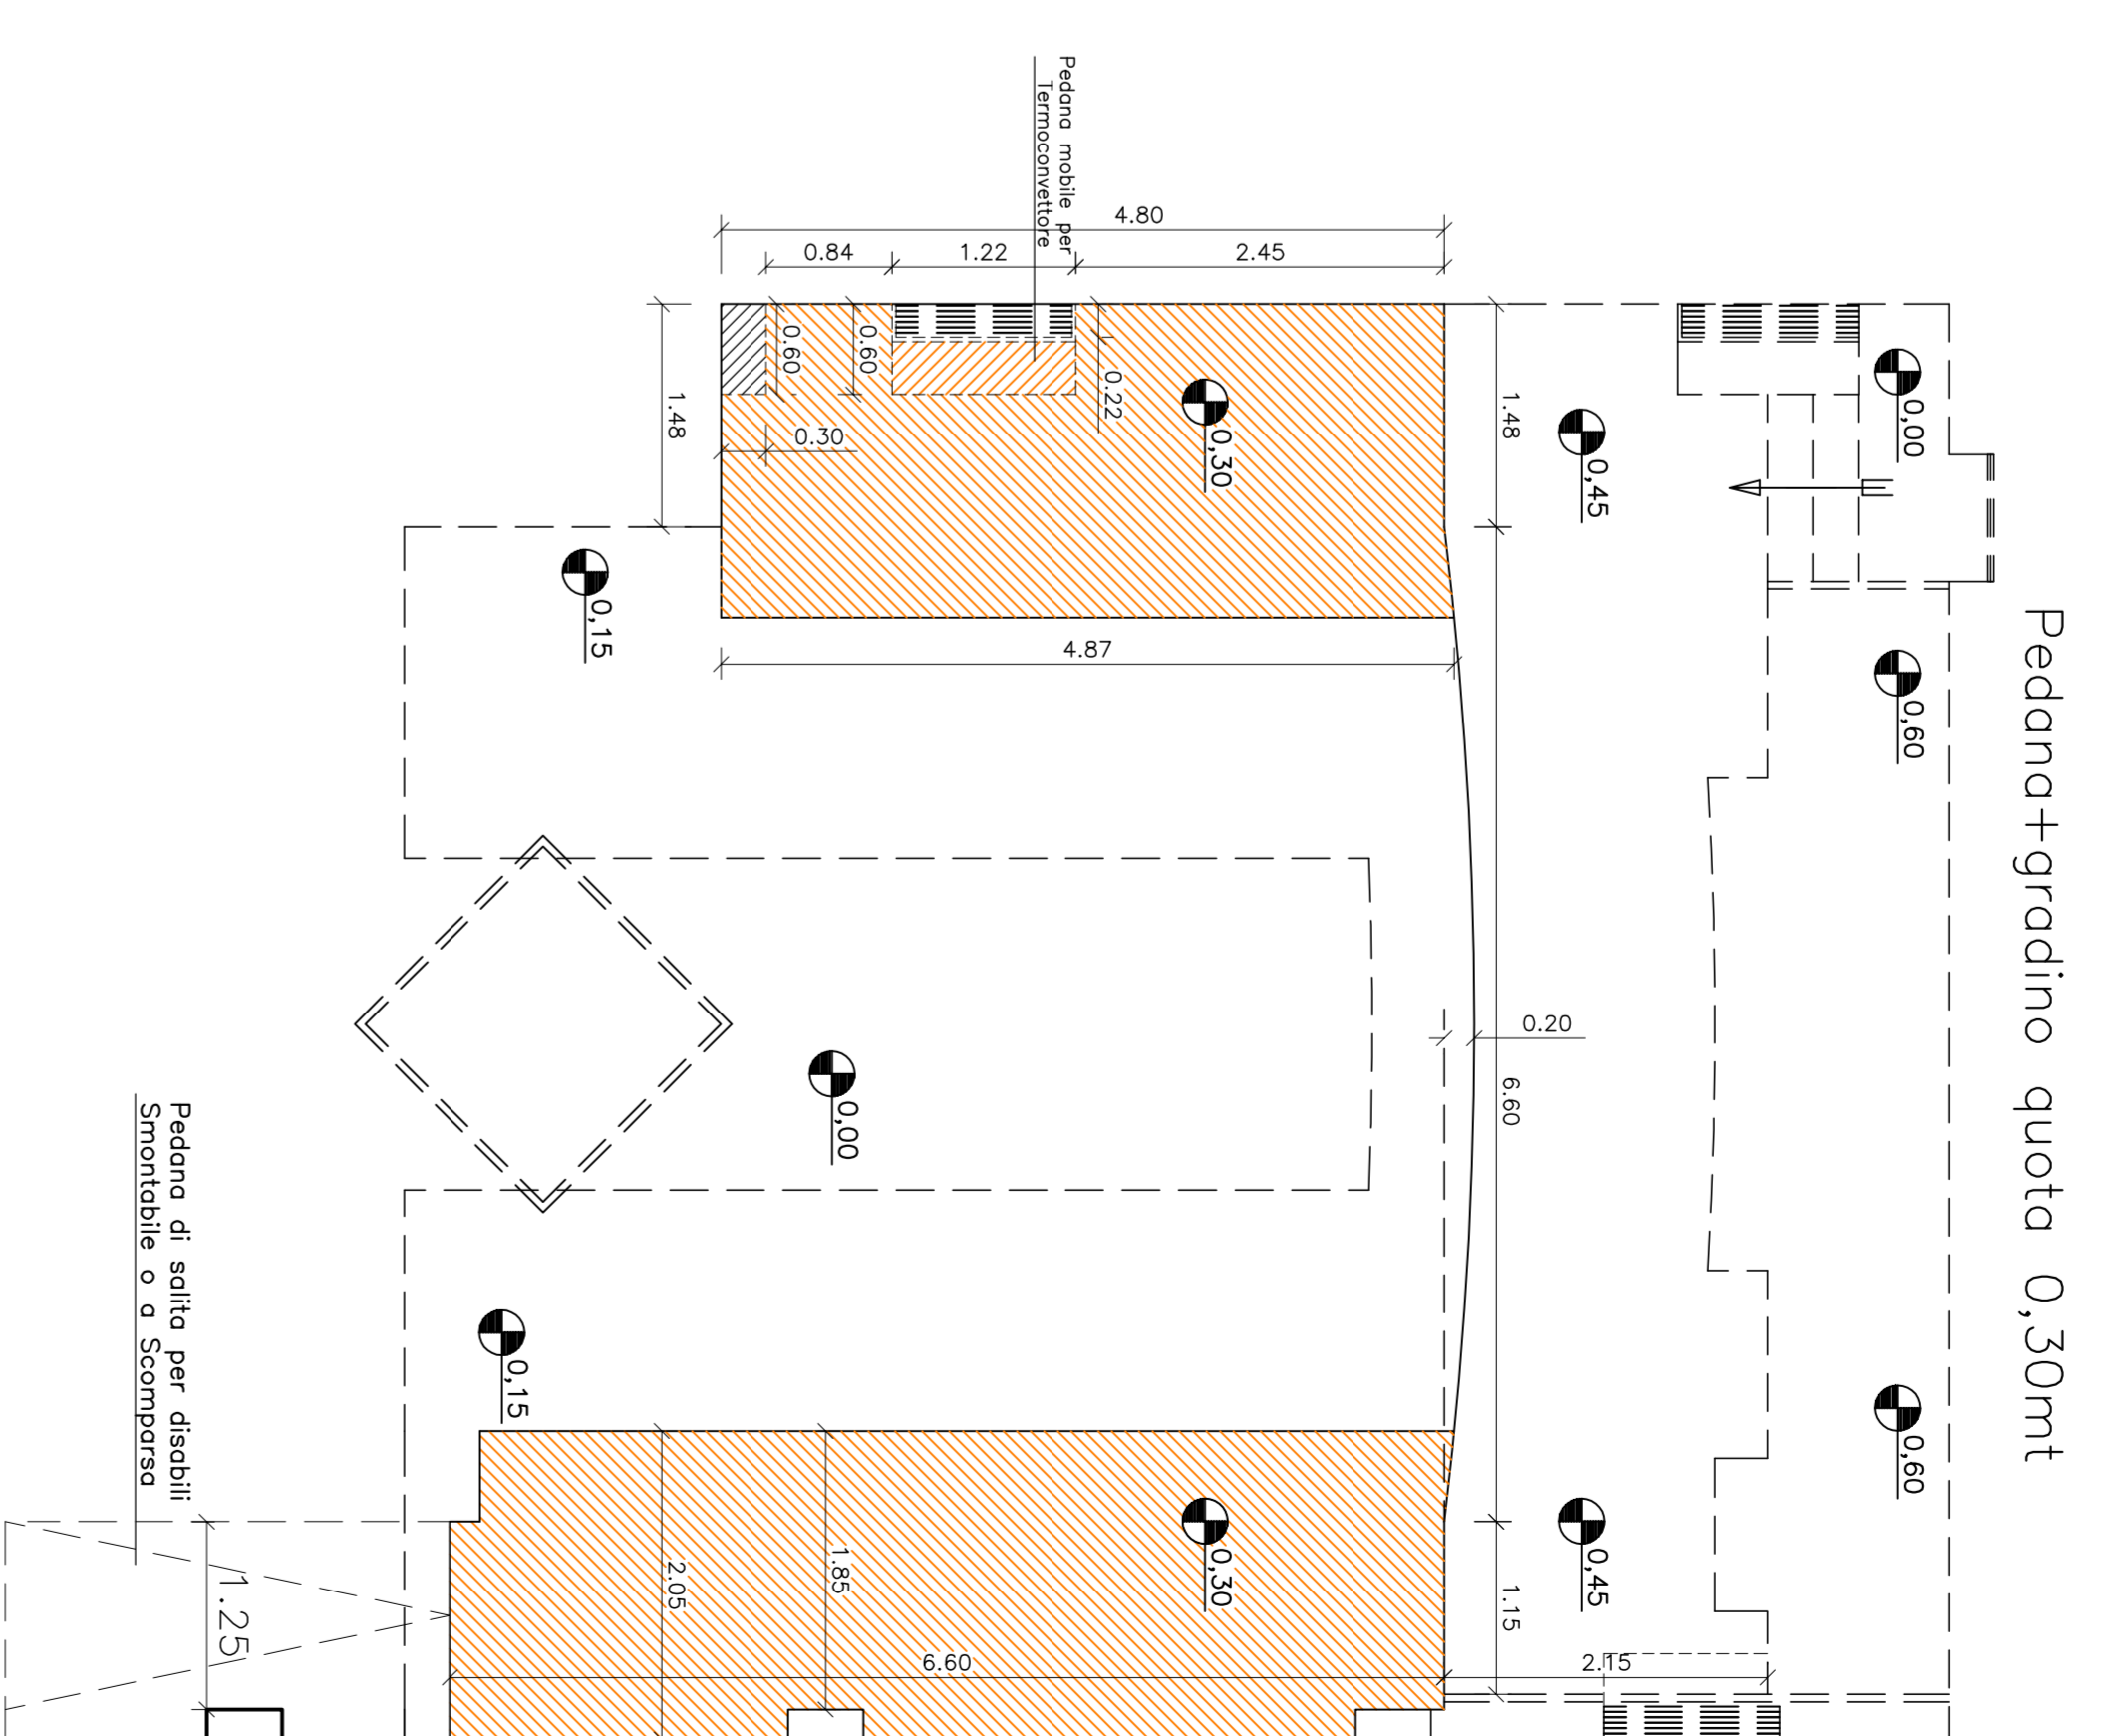

Pedana+gradino quota 0,30mt

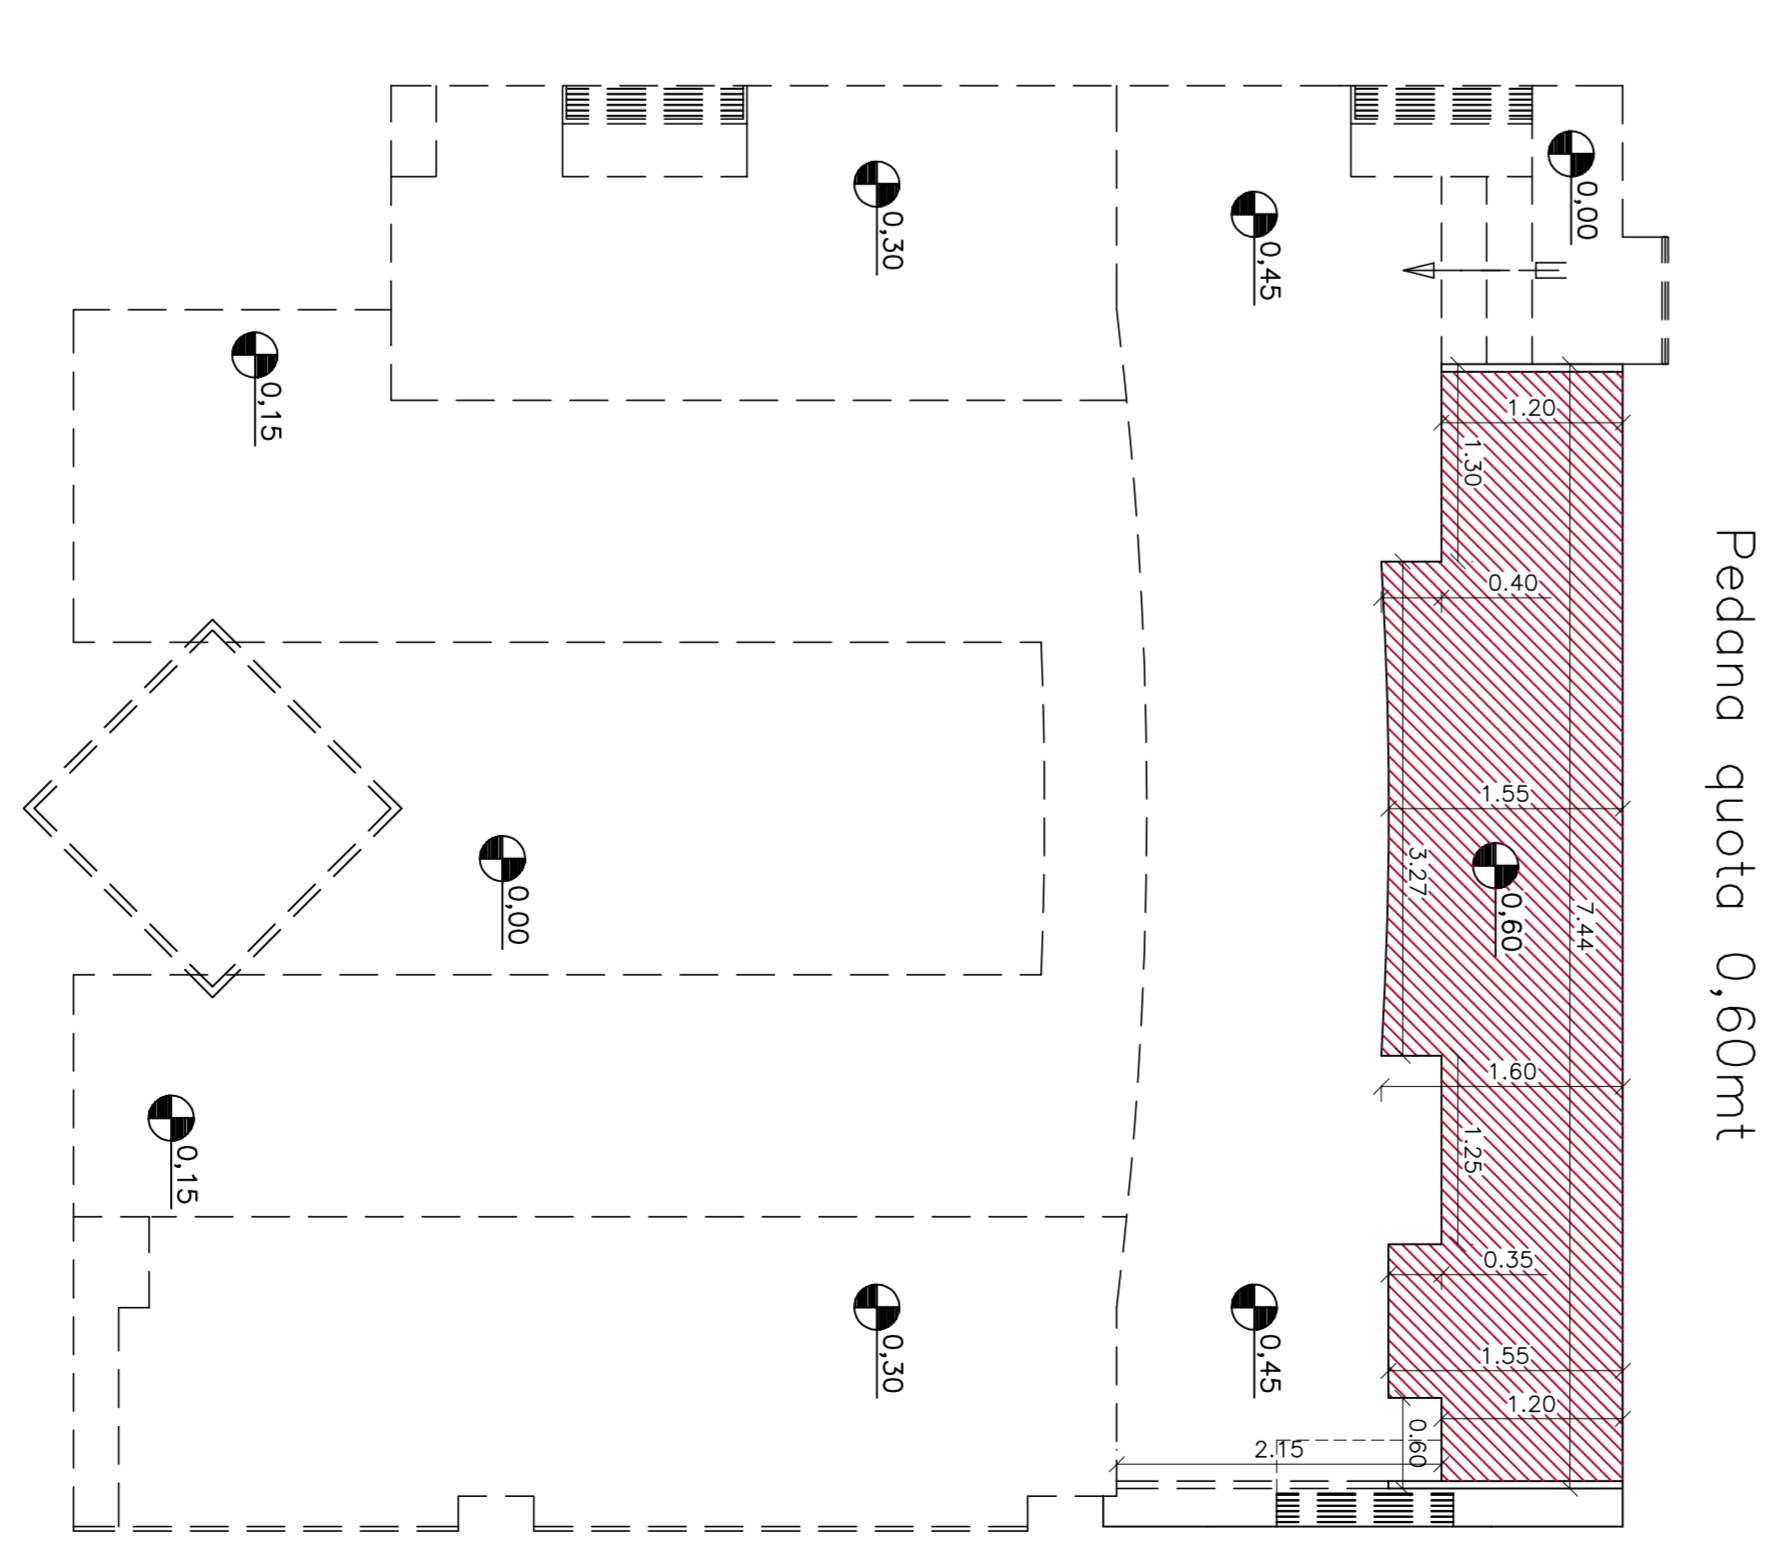

Pedana quota 0,60mt