CITTA' DI ROSETO DEGLI ABRUZZI

(Provincia di TERAMO)

Progetto Arredi Sala Consiliare

di Roseto degli Abruzzi

PROGETTO ESECUTIVO

Ufficio Tecnico

- Particolari costruttivi

TAV **4**
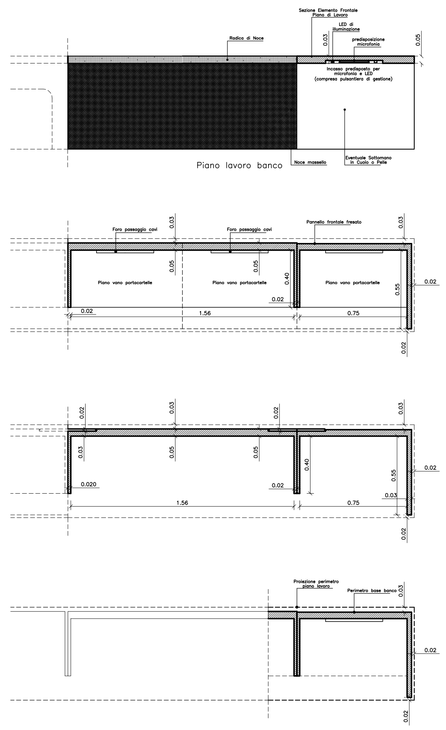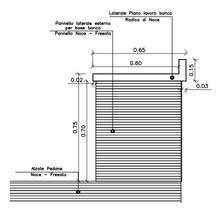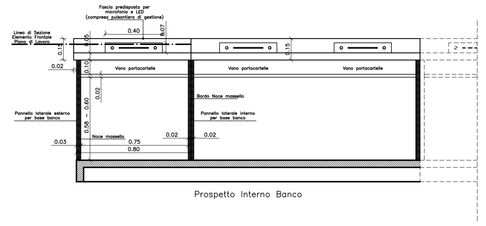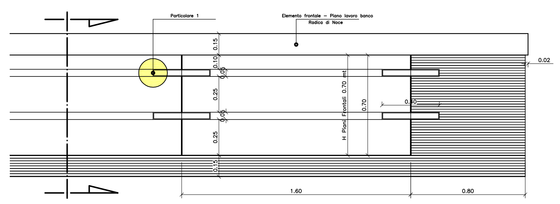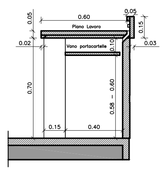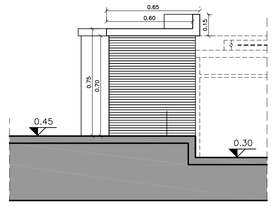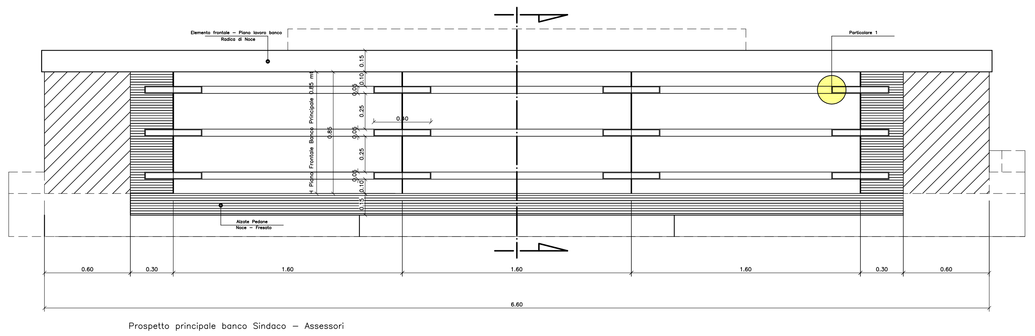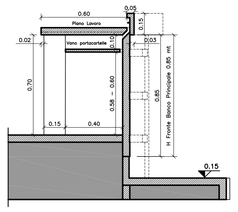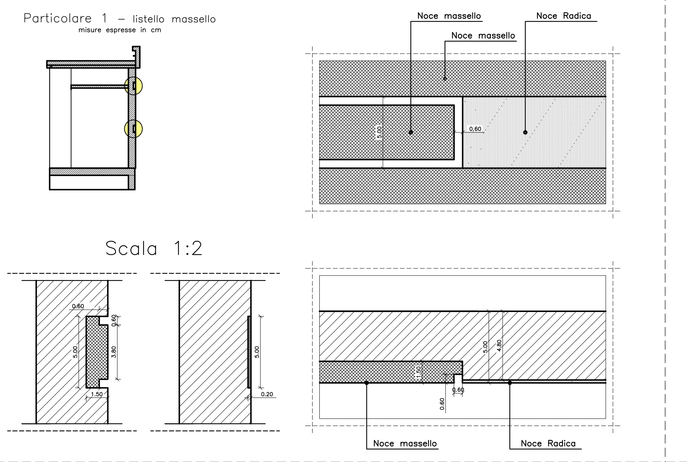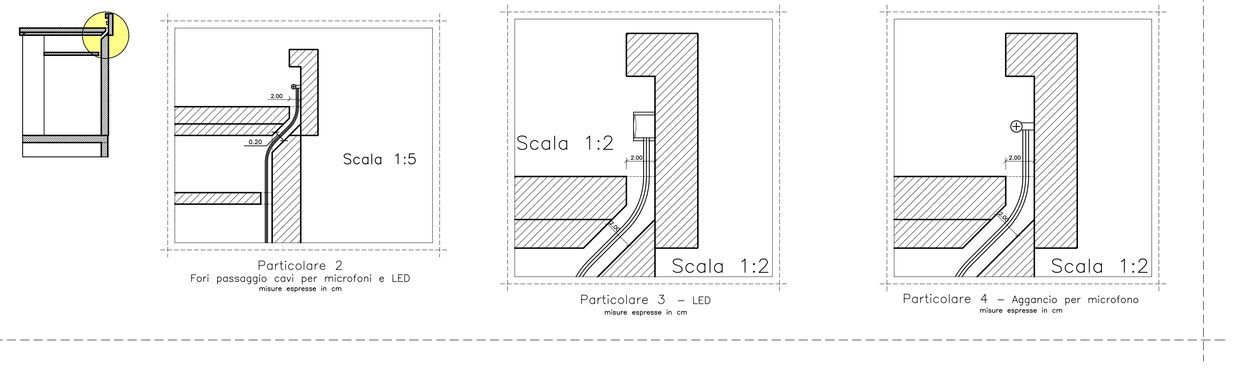
Tavola Particolari – scala 1:20