

PROGETTO DEFINITIVO-ESECUTIVO

PIANO REGIONALE TRIENNALE TUTELA E RISANAMENTO
 AMBIENTALE 2008/2008 ART. 228 L.R. N. 15 DEL 28.04.04
 INSTALLAZIONE DI PANNELLI FOTOVOLTAICI EDIFICI PUBBLICI

OGGETTO
 REALIZZAZIONE DI UN IMPIANTO SOLARE FOTOVOLTAICO
 CONNESSO ALLA RETE
 POTENZA = 20,00 MWp
 SCUOLA DELL'INFANZIA E PRIMARIA SITA' IN VIA DEI CAMPI
 COLOGNA SPIAGGIA,
 ROSETO DEGLI ABRUZZI (TR)

COMITENTE
 COMUNE DI
 ROSETO DEGLI ABRUZZI
 (Provincia di Teramo)


PROGETTISTA
 Ing. Andrea Dell'Contigugli
 Via S. Maria Maddalena, 111
 66020 Roseto degli Abruzzi (TR)
 Tel. 0743/501000 Fax 0743/501001
 P.IVA 01470000750
 C.O.N. 00000000750

RESPONSABILE UNICO del PROCEDIMENTO
 Ing. Maria Angela Mastropietro


UBICAZIONE
 Cologna Spiaggia, Via Dei Campi, Roseto degli Abruzzi (TR)

CONTENUTO ELABORATO:
PROSPETTI E SEZIONI
STATO DI FATTO
 (Scala = 1:100)


ELABORATO GRAFICO
Tav.03

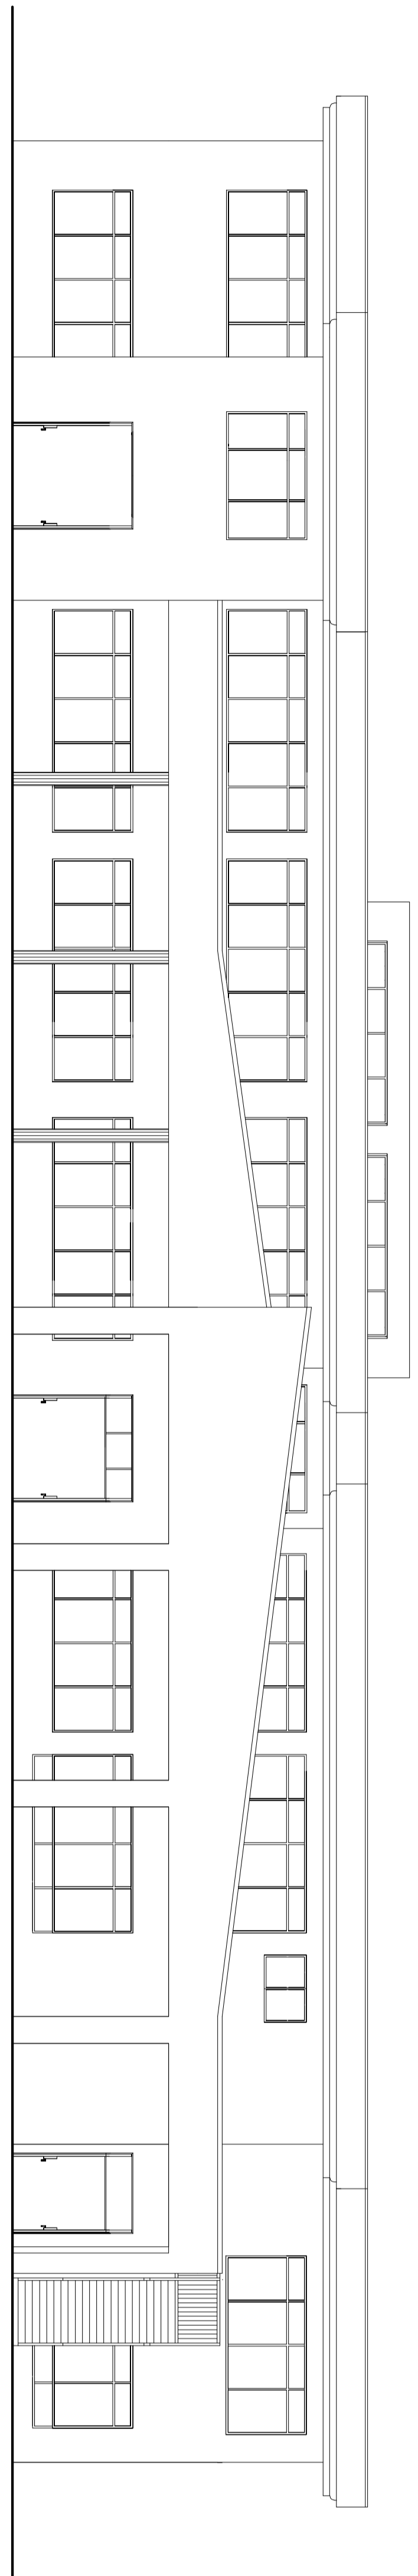


PROSPETTO "OVEST" Scala 1:100

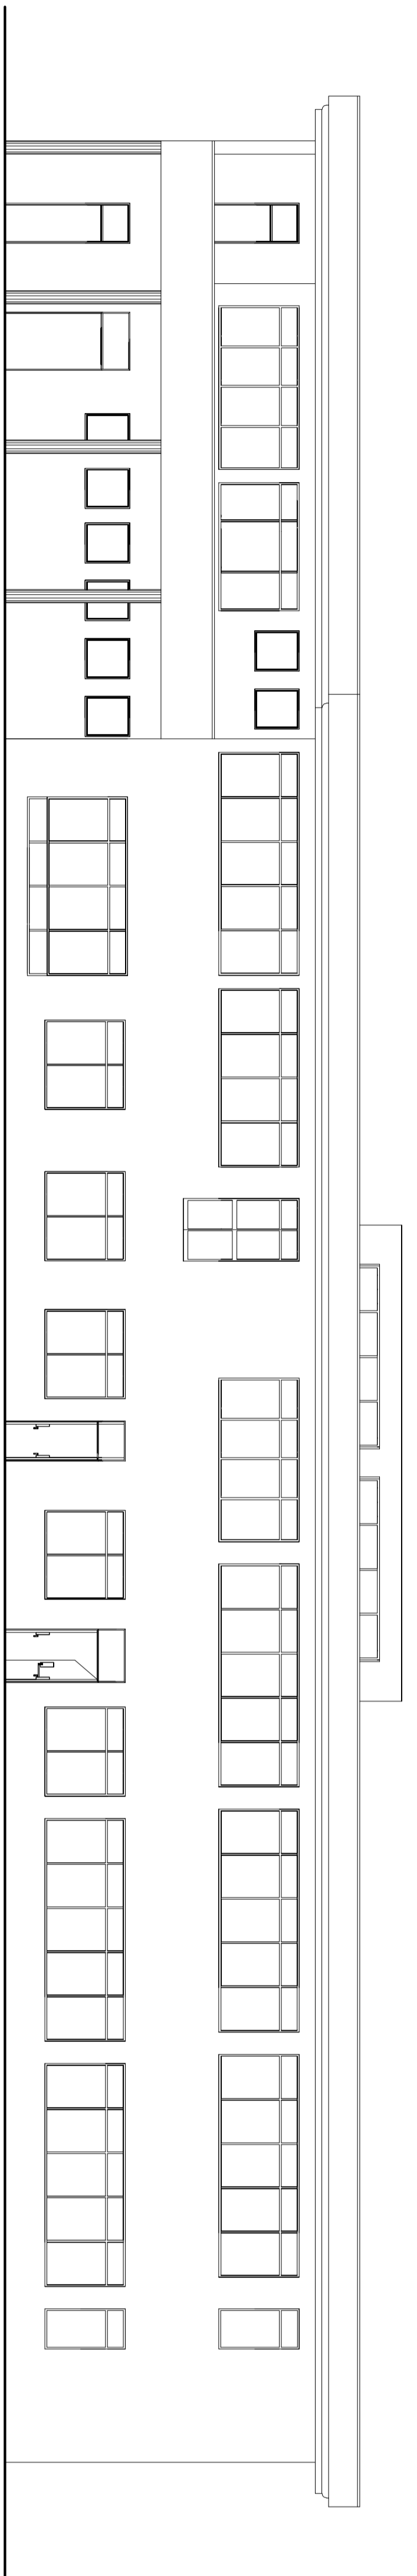


PROSPETTO "EST" Scala 1:100

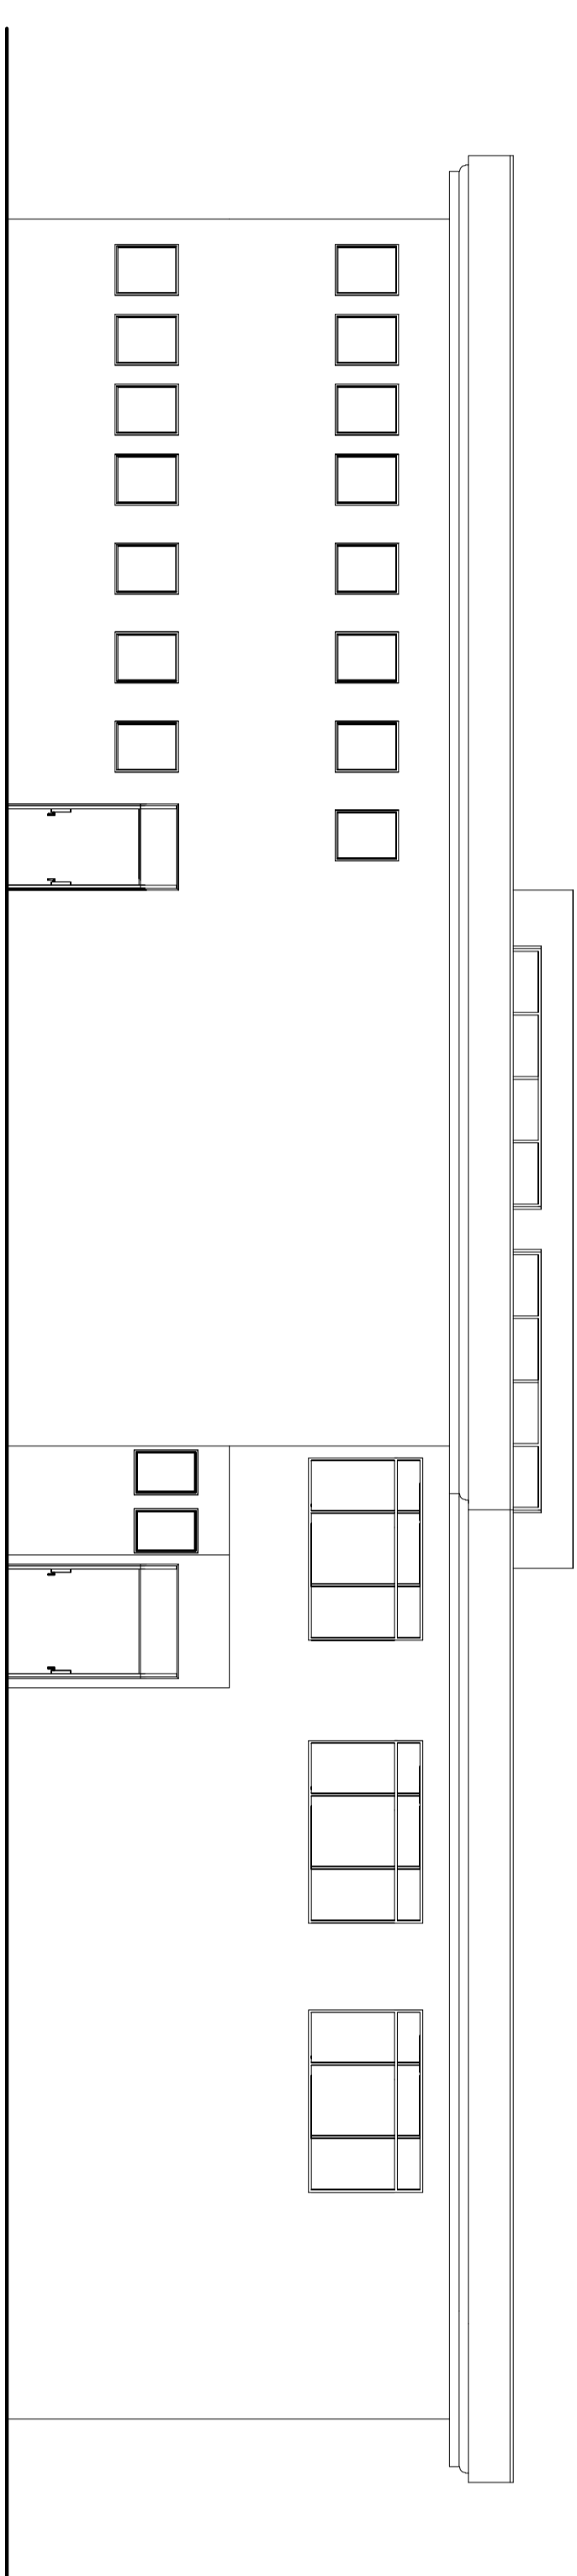


PROSPETTO "NORD" Scala 1:100

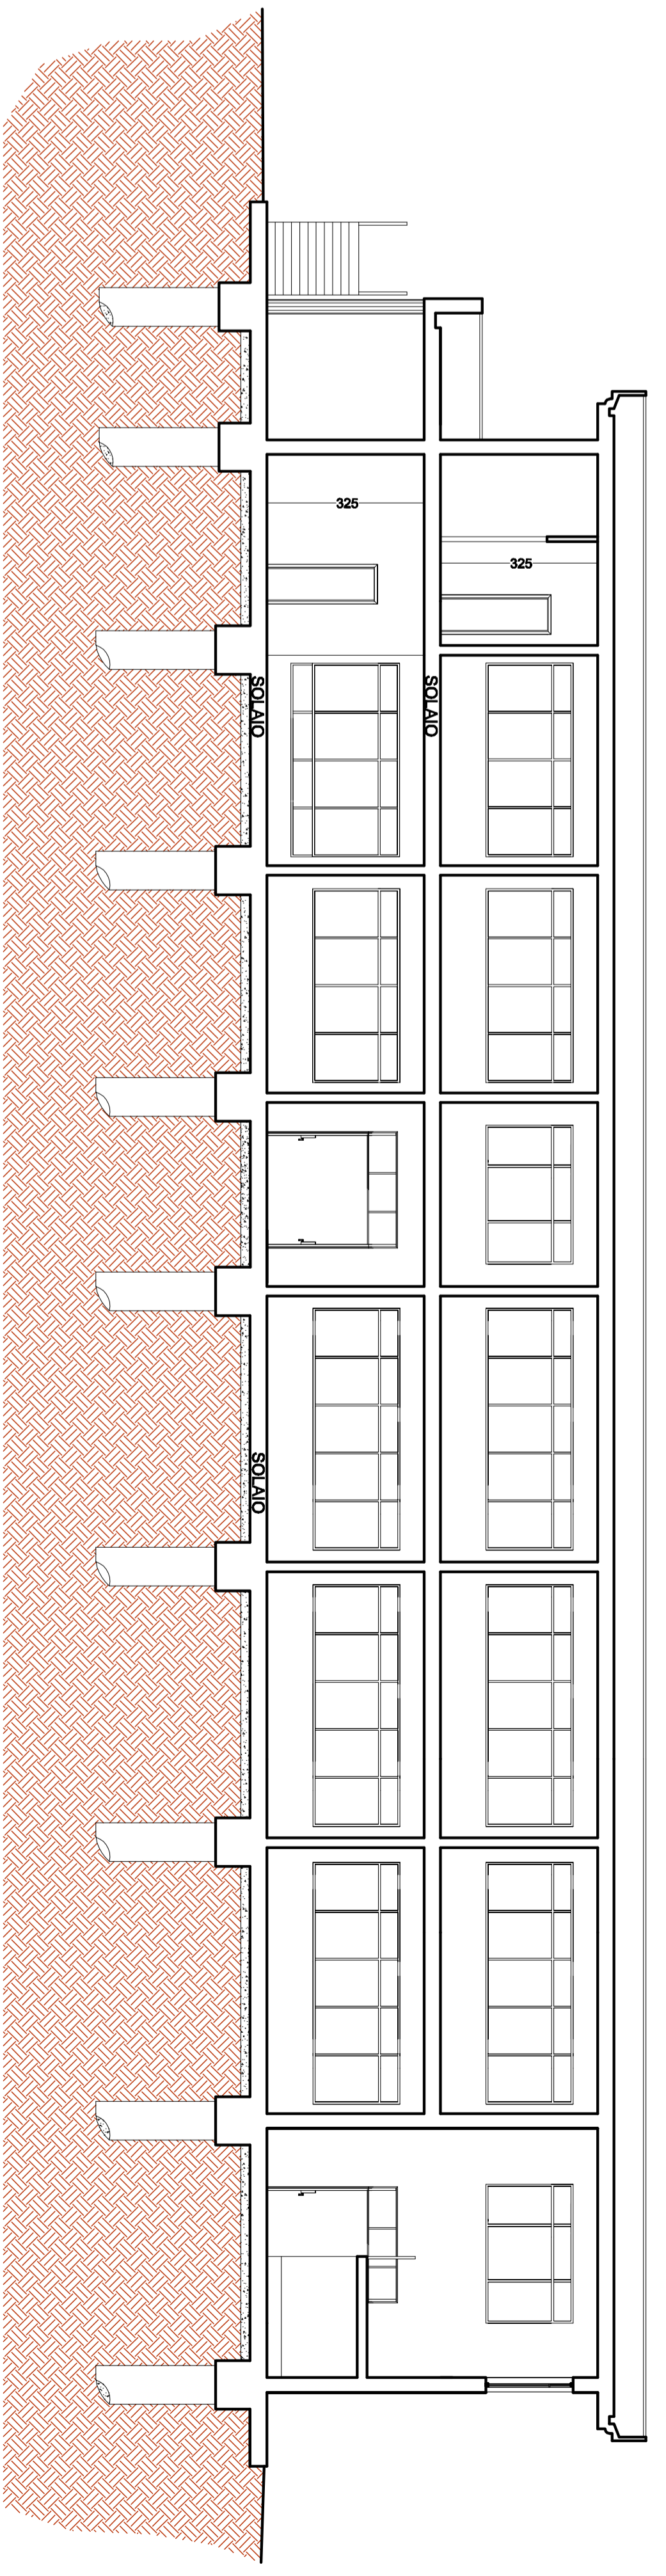

SEZIONE " A - A " Scala 1:100

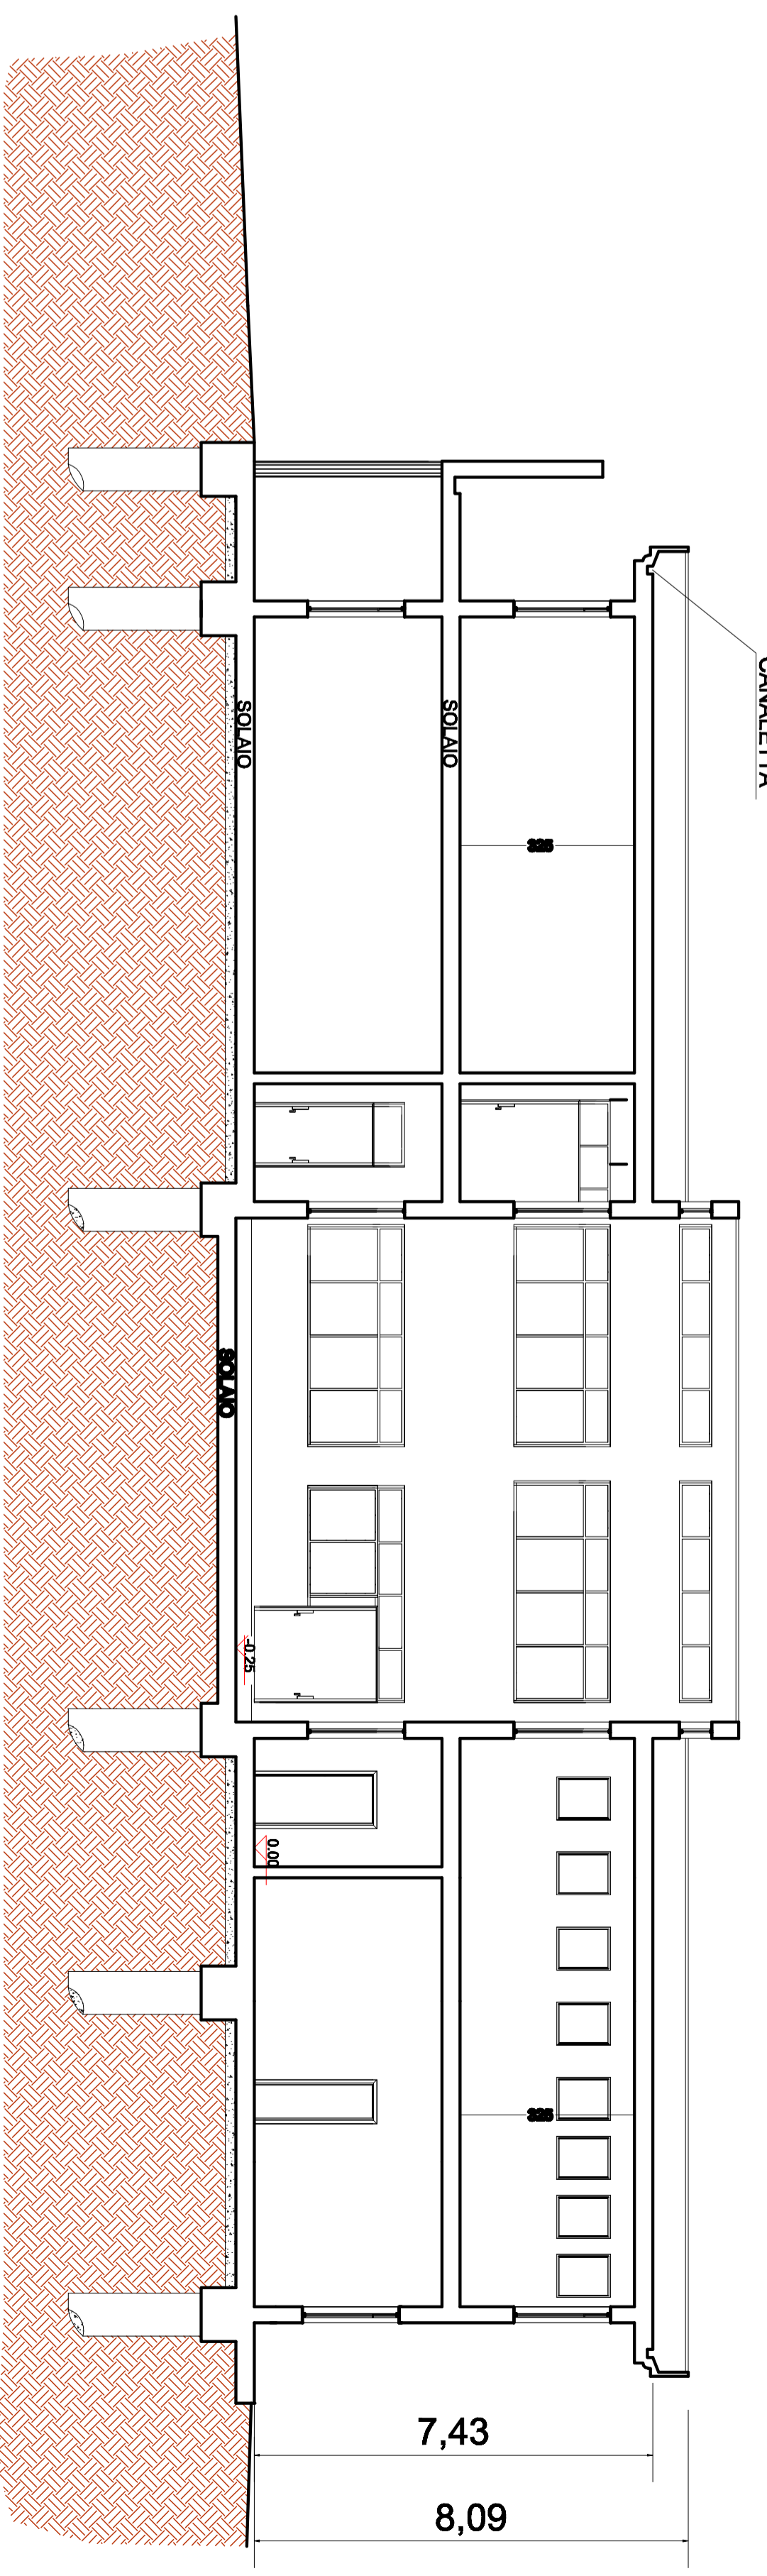

SEZIONE " B - B " Scala 1:100

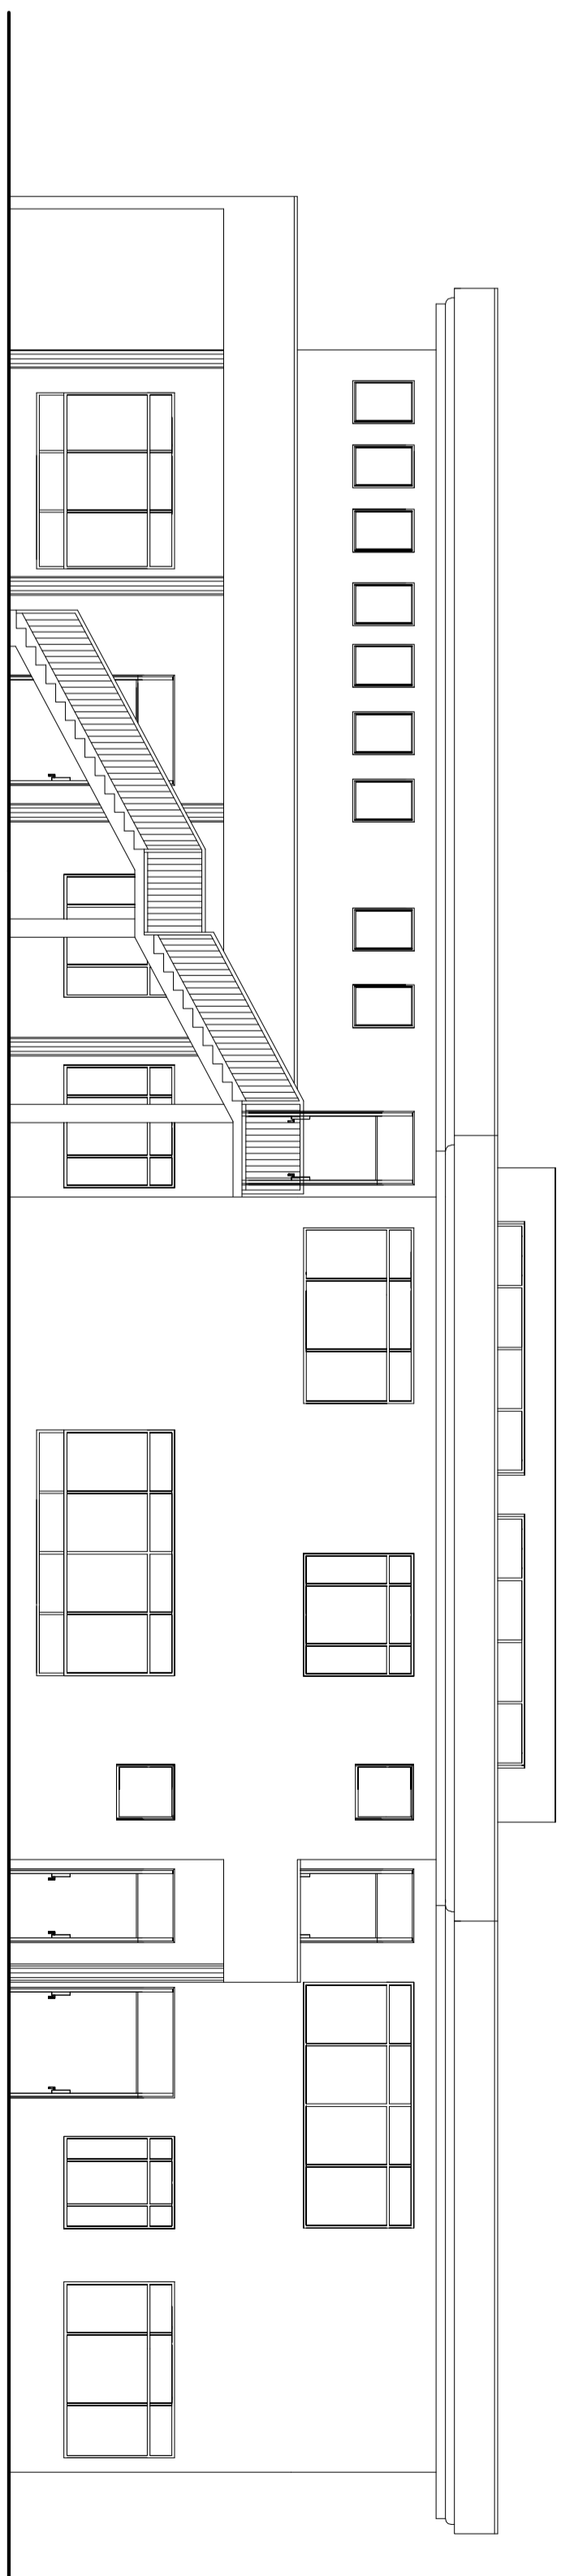

PROSPETTO "SUD" Scala 1:100