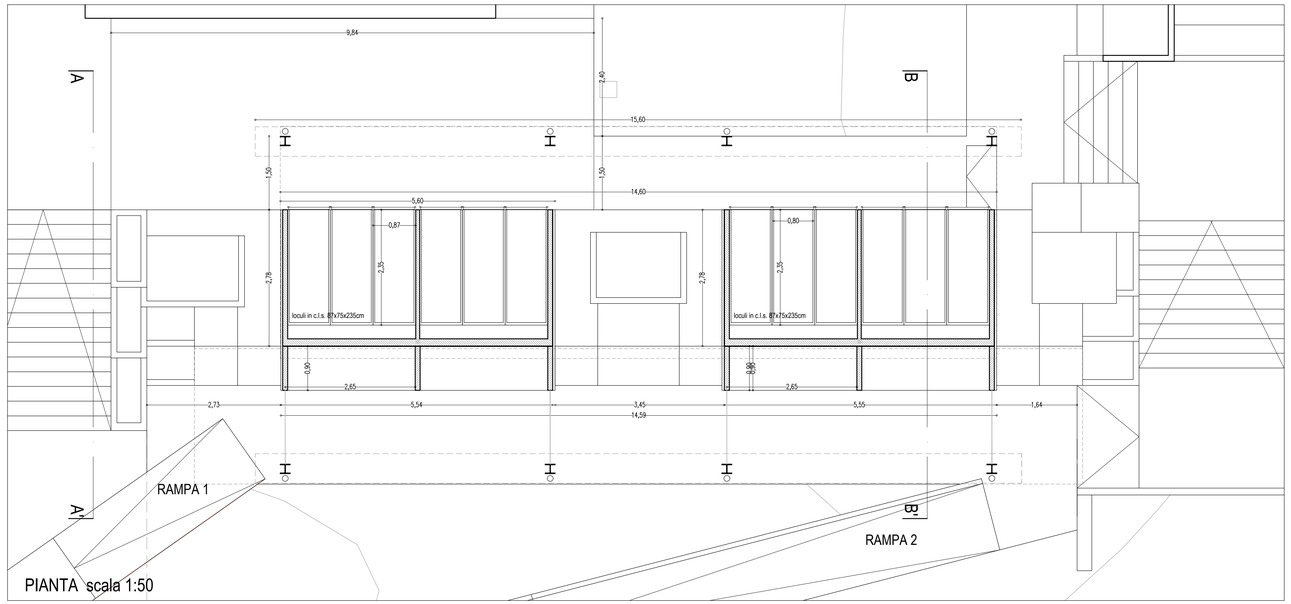

PIANTA scala 1:50

SEZIONE A-A' - scala 1:50

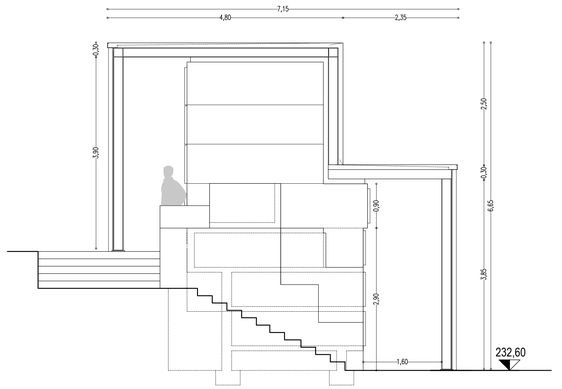

SEZIONE B-B' - scala 1:50

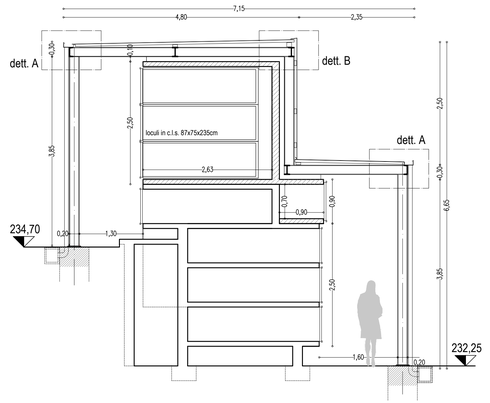

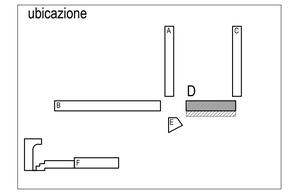

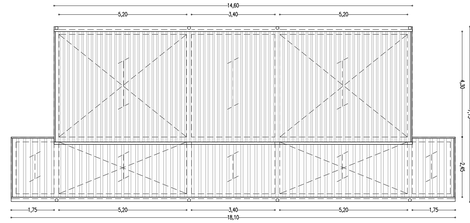

PIANTA COPERTURA scala 1:100

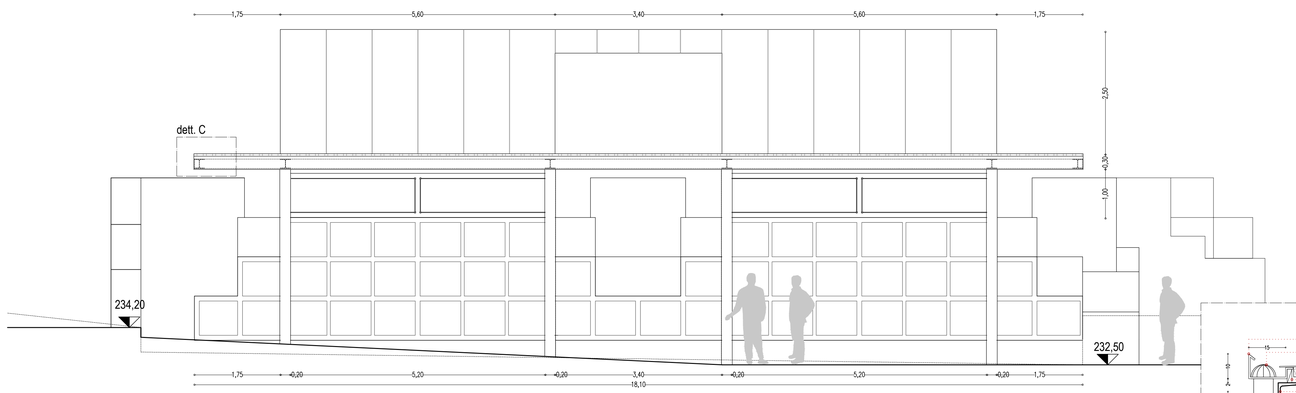

PROSPETTO SUD - scala 1:50

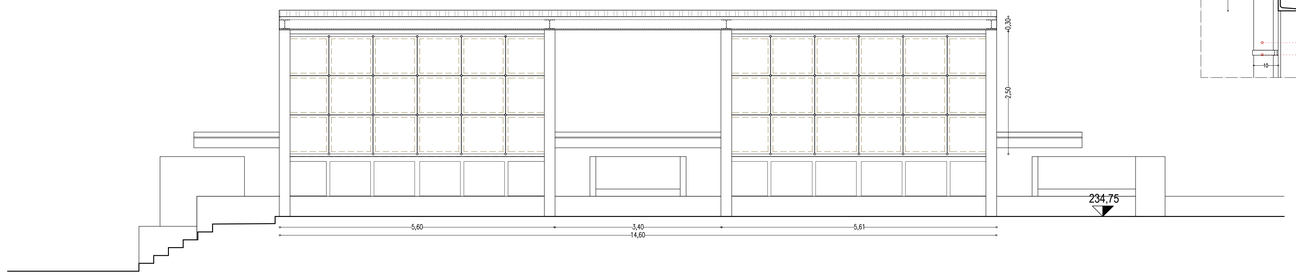

PROSPETTO NORD - scala 1:50

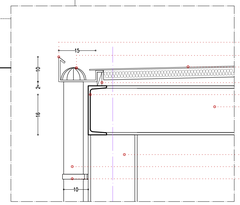

DETTAGLIO "A"
scala 1:10

lamiera pressopiegata in acc. vern.
griglia parafoglie in plastica
pannello coibentato
distanziatore
profilo UNP 200 zinc. vern.
profilo in HEA220 zinc. vern.

profilo in HEA220 zinc. vern.
discendente 10cm in acc. zinc. vern.
staffa reggi tubo in acc. zinc. vern.

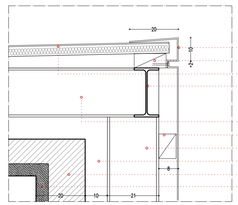

DETTAGLIO "B"
scala 1:10

lamiera pressopiegata acc. zinc. vern.
distanziatore
pannello coibentato
profilo IPE 200 zincato e verniciato

profilo in HEA220 zincato e verniciato
distanziatore
profilo in HEA220 zincato e verniciato
intercapedine 10cm
struttura in c.a. s:15cm,
loculi in c.l.s.

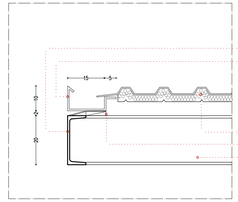

DETTAGLIO "C"
scala 1:10

profilo UNP 200 zincato e verniciato
lamiera pressopiegata acc. zinc. e vern.

pannello coibentato in lamiera di acciaio
distanziatore
profilo in HEA220 zincato e verniciato

ARCH. VALENTINO CASTELLI - GEOM. GIANLUCA CASTORANI
Roseto degli Abruzzi (TE) Via Nazionale 147, tel. fax. cell. 0858942297 - 3482509936 - 3208348510

COMUNE DI ROSETO DEGLI ABRUZZI
Provincia di Teramo - Il settore "Lavori Pubblici"

progetto: COSTRUZIONE LOCULI CIMITERO DI MONTEPAGANO
PROGETTO DEFINITIVO - ESECUTIVO

oggetto: LOCULARIO D - PIANTA LIVELLO TIPO, PIANTA COPERTURA,
PROSPETTO NORD, PROSPETTO SUD, SEZIONI A-A', B-B' DETTAGLI A,B,C.

rapp. 1:100, 1:50, 1:10

progettista Arch. Valentino Castelli

il r.u.p. Arch. Lorenzo Patacchini

data .....

tav.: 2.4

Data inter.:	Rev.:	Agg.:	Descrizione:	File:	Estens.:	Cod. Pr.:
luglio 2014				montepag.loc.	.dwg	0714