


# Tavola grafica: IMPIANTO DI CANTIERE

data tavola 08/03/2016

ditta

CSE

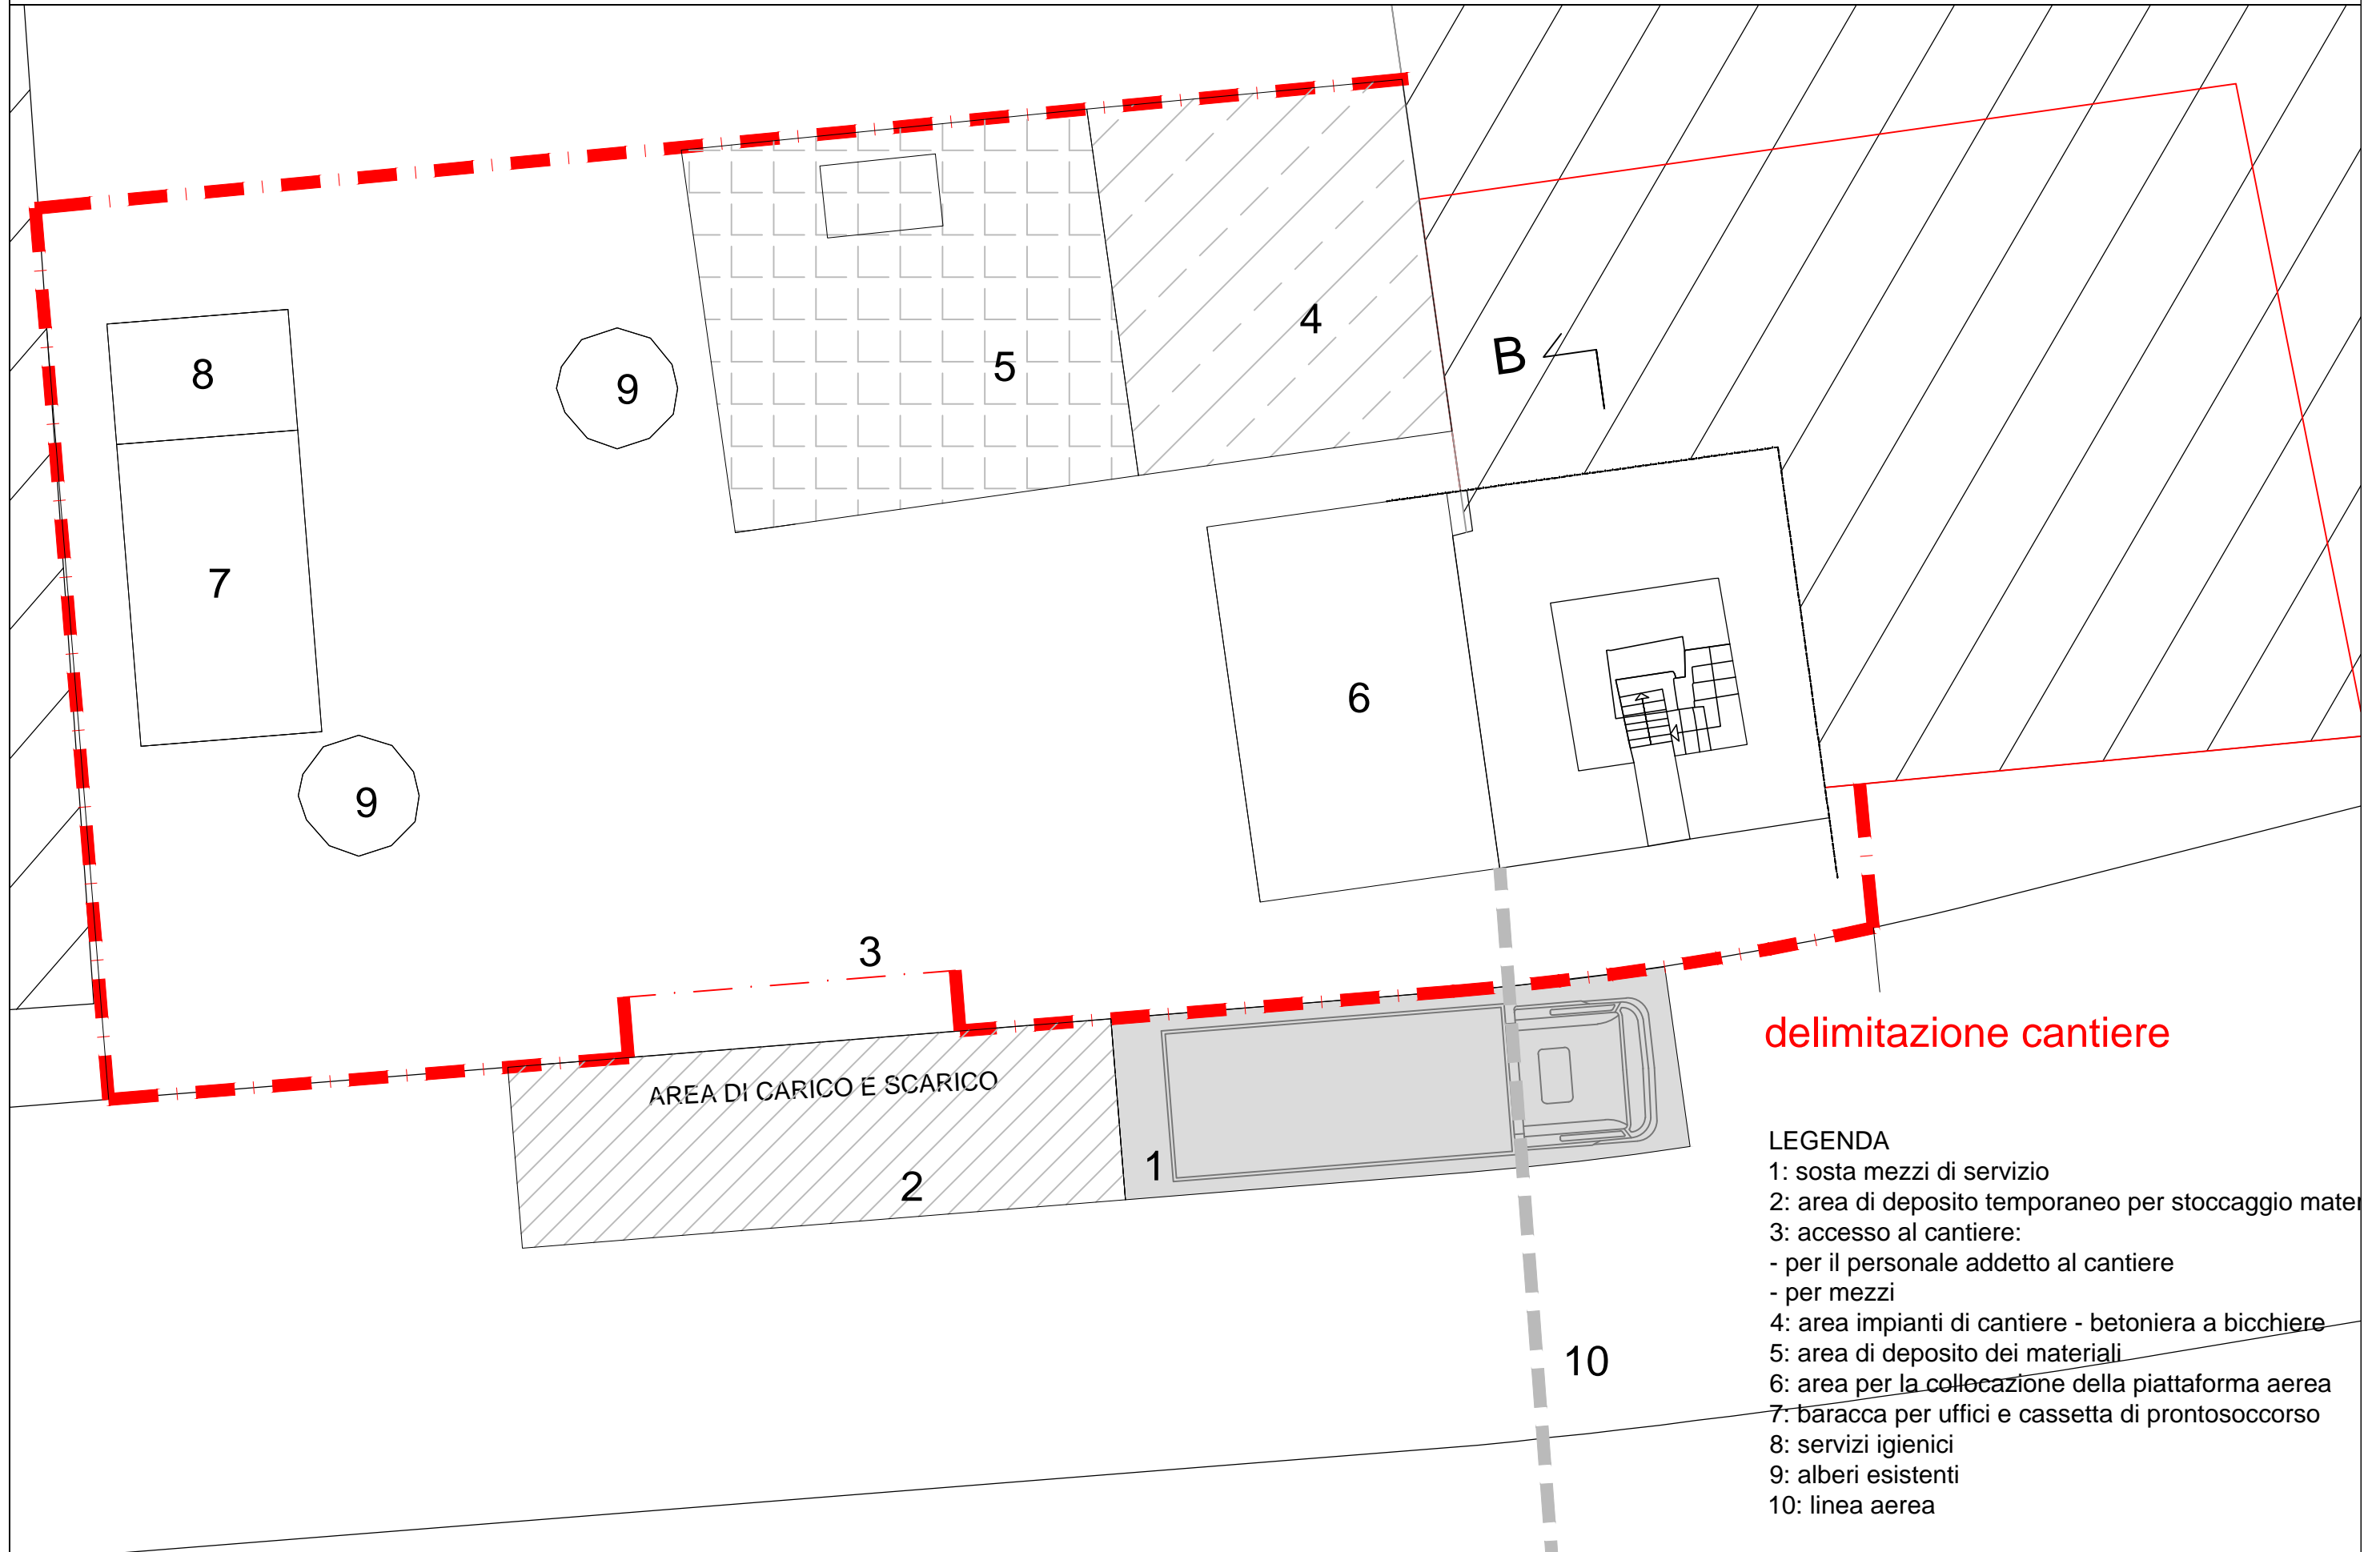

delimitazione cantiere

## LEGENDA

- 1: sosta mezzi di servizio
- 2: area di deposito temporaneo per stoccaggio materiali
- 3: accesso al cantiere:
  - per il personale addetto al cantiere
  - per mezzi
- 4: area impianti di cantiere - betoniera a bicchiere
- 5: area di deposito dei materiali
- 6: area per la collocazione della piattaforma aerea
- 7: baracca per uffici e cassetta di pronto soccorso
- 8: servizi igienici
- 9: alberi esistenti
- 10: linea aerea