



COMUNE DI ROSETO DEGLI ABRUZZI
PROVINCIA DI TERAMO



PROGETTO ESECUTIVO

Oggetto:
**MESSA A NORMA DELL'IMPIANTO SPORTIVO DESTINATO
 A CAMPO DA CALCIO "FONTE DELL'OLMO"
 INIZIATIVA "SPORT MISSIONE COMUNE"**

Località:
 Fonte dell'Olmo

Oggetto:
**PARTICOLARI TRIBUNE
 vista in pianta**




Nome file	N° ELAB.
	A. 04
DATA	NOV. 2017
Rev.: 00 - prima emissione	

PROGETTISTA:

Ing. Gabriele NINNI
 Loc. Villa Falchini - San Nicolò a Tordino - 64100 - Teramo
 Tel. 0861.588455
 ninnigabriele@virgilio.it - gabriele.ninni@ingte.it

COLLABORATORI:

Ing. Alex MAZZONE

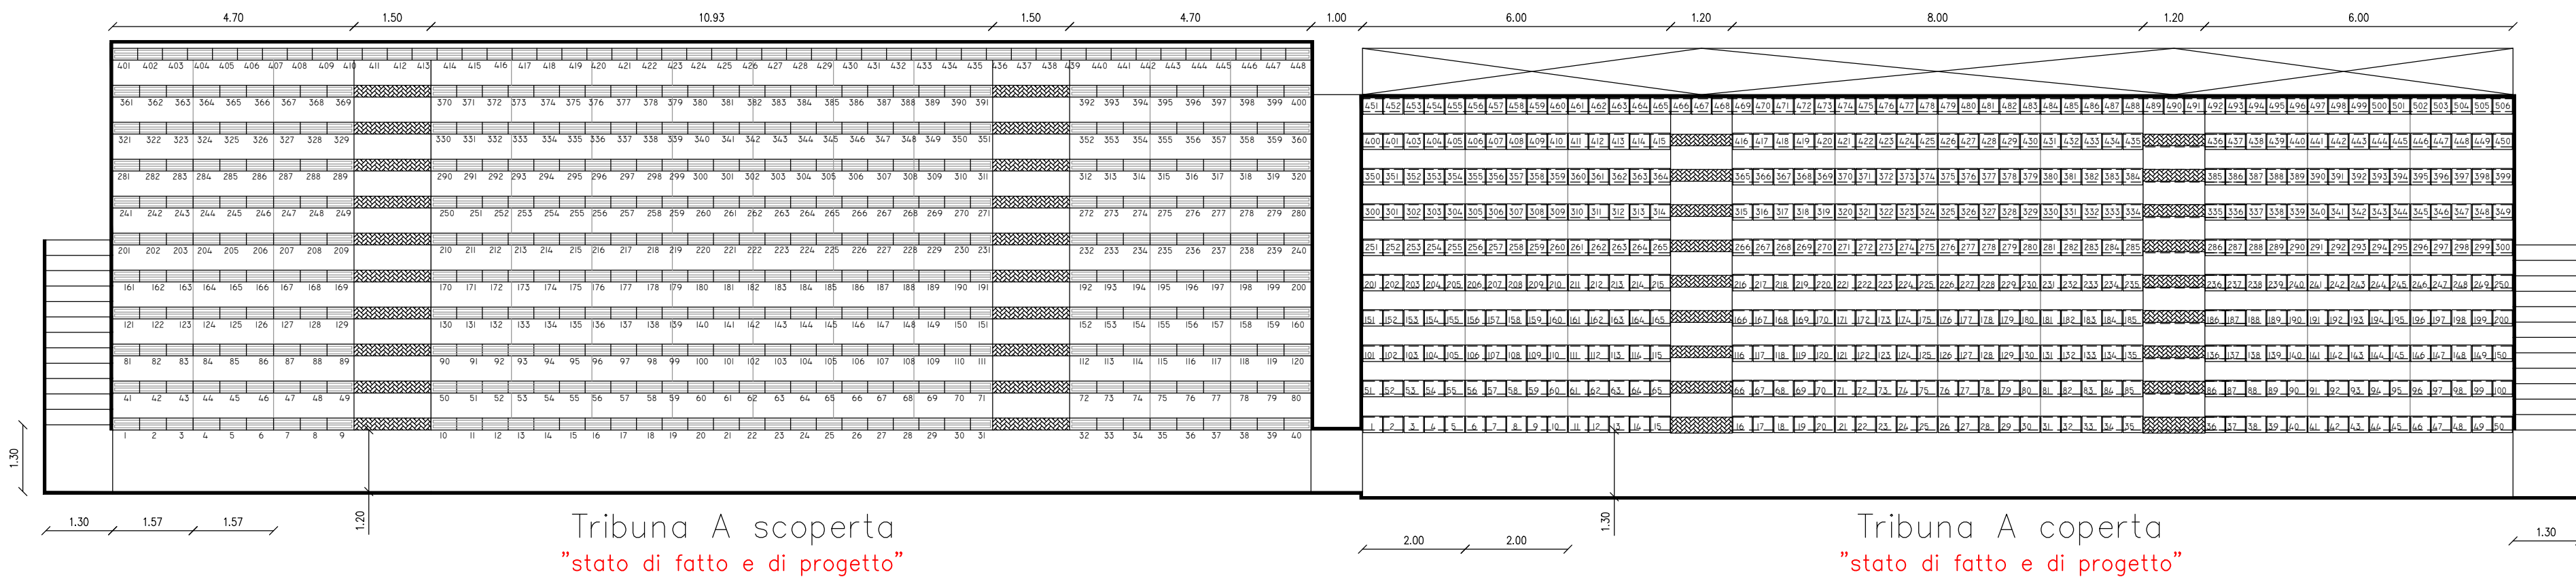

NOTE:

Per le tribune ad Est, identificate con la lettera "A", si prevede l'adeguamento delle stesse al D.M. 14/01/2008 mediante l'integrazione di alcune componenti alla struttura portante e la verifica di quelle presenti nella loro attuale condizione.

Per le tribune ad Ovest, identificate oggi con la lettera "C", si è prevista la modifica di quelle attuali mediante lo smontaggio ed il successivo rimontaggio ed integrazione di componenti, per l'adeguamento al D.M. 14/01/2008, in modo da creare un'unica tribuna che sia più bassa delle due attuali ma più lunga; sarà ancorata ad una nuova platea di fondazione con armatura superiore ed inferiore Ø12/20".

