


Ciottoli e breccia di riempimento

Terreno di riporto

Conglomerato

SEZIONE A-A' SCALA 1:100

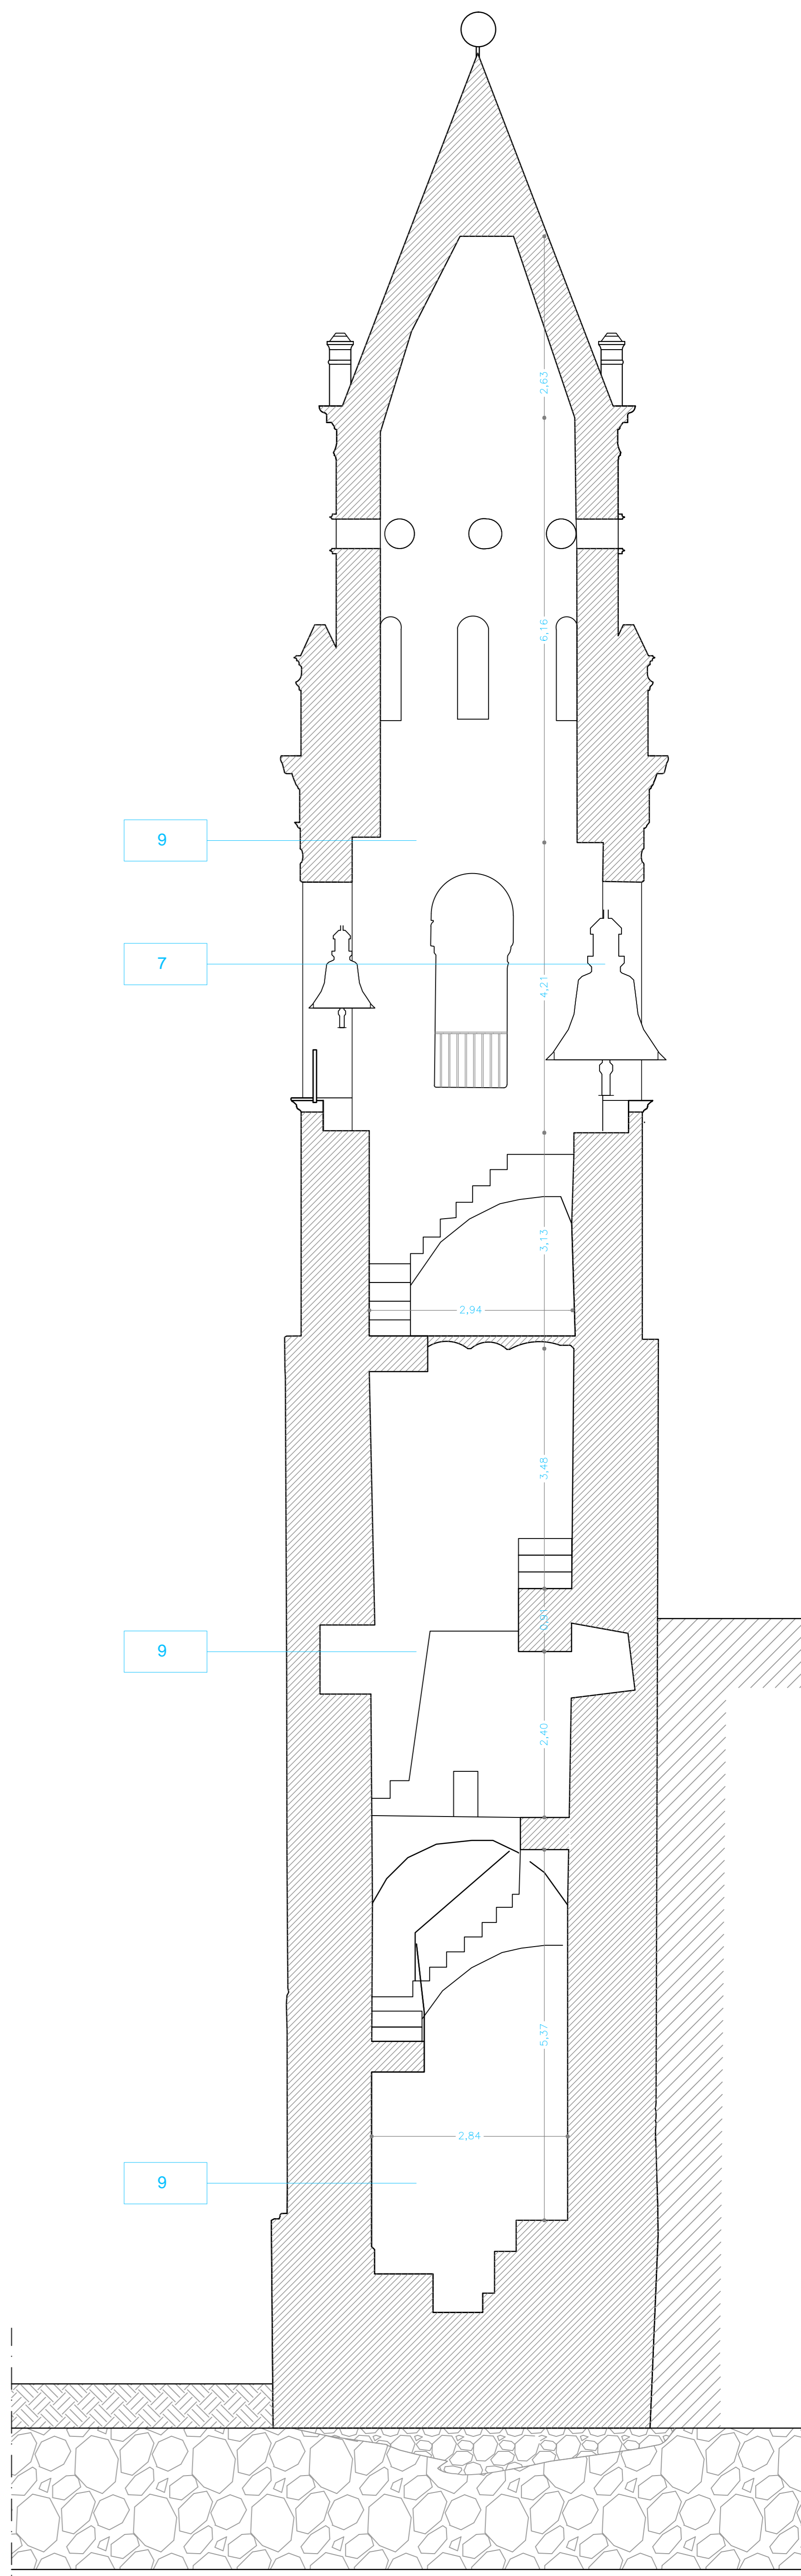

SEZIONE A-A' SCALA 1:100

RILIEVO MATERICO ED ABACO DESCRITTIVO

MAPPATURA DEL DEGRADO

COMUNE DI ROSETO DEGLI ABRUZZI
Provincia di Teramo

RISTRUTTURAZIONE DELLA TORRE CAMPANARIA DI MONTEPAGANO E SUO ADEGUAMENTO STRUTTURALE

PROGETTO ESECUTIVO I STRALCIO
Elaborato: **Rilievo materico**
scala : varie

Progressivo n.: **09**

Tavola n.: **EG_04e**
Nome file: **TCM_PE_IS_EG_04e.dwg**

data: **07/03/2016**

Tecnico incaricato:
arch. Laura Marini

Il responsabile del procedimento:

arch. Laura Marini
via nazionale n.279 64020 Roseto degli Abruzzi, TE
tel. +39 085 200 58 89
info@lauramarini.com

MAPPATURA DEGRADO

- Presenza vegetazione
- Patina biologica
- Macchia
- Alterazione cromatica
- Fessurazione
- Mancanza
- Deposito superficiale
- Distacco
- Interventi artificiali

CAUSE DEL DEGRADO

- Agenti atmosferici
- W_{max} > a_{max}
- Mancata manutenzione
- Invecchiamento dei materiali
- Percolazione delle acque
- Infiltrazioni da fessurazioni
- Errata manutenzione
- Distacco
- Restauri e riparazioni successivi

INTERVENTO DI RESTAURO

- Ripristino giunti murari e malte ammalorate
- Pulitura facciate
- Pulitura facciate
- Pulitura facciate
- Risarcitura lesioni
- Risarcitura lesioni
- Ripristino malte e paramento
- Pulitura facciate
- Pulitura facciate
- Risarcitura lesioni
- Demolizione superfetazioni sostituzione materiali deturpanti

LEGENDA